




Vooraanzicht
schaal 1:20

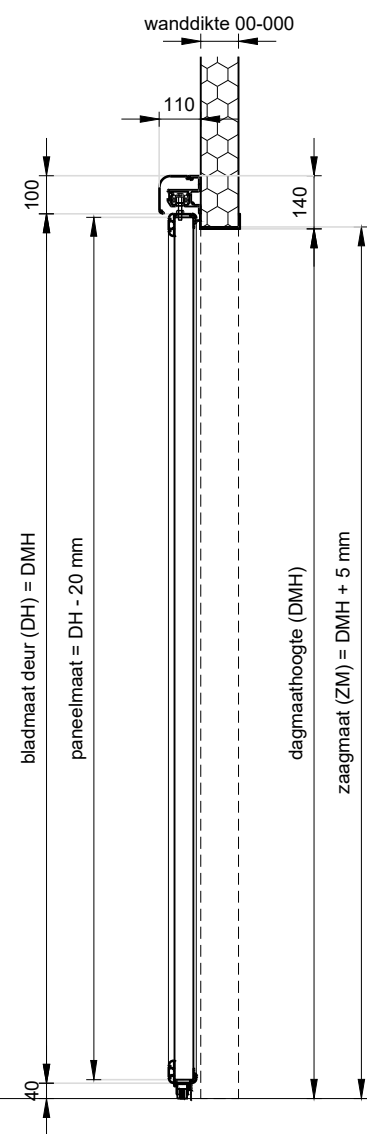


Doorsnede
schaal 1:20

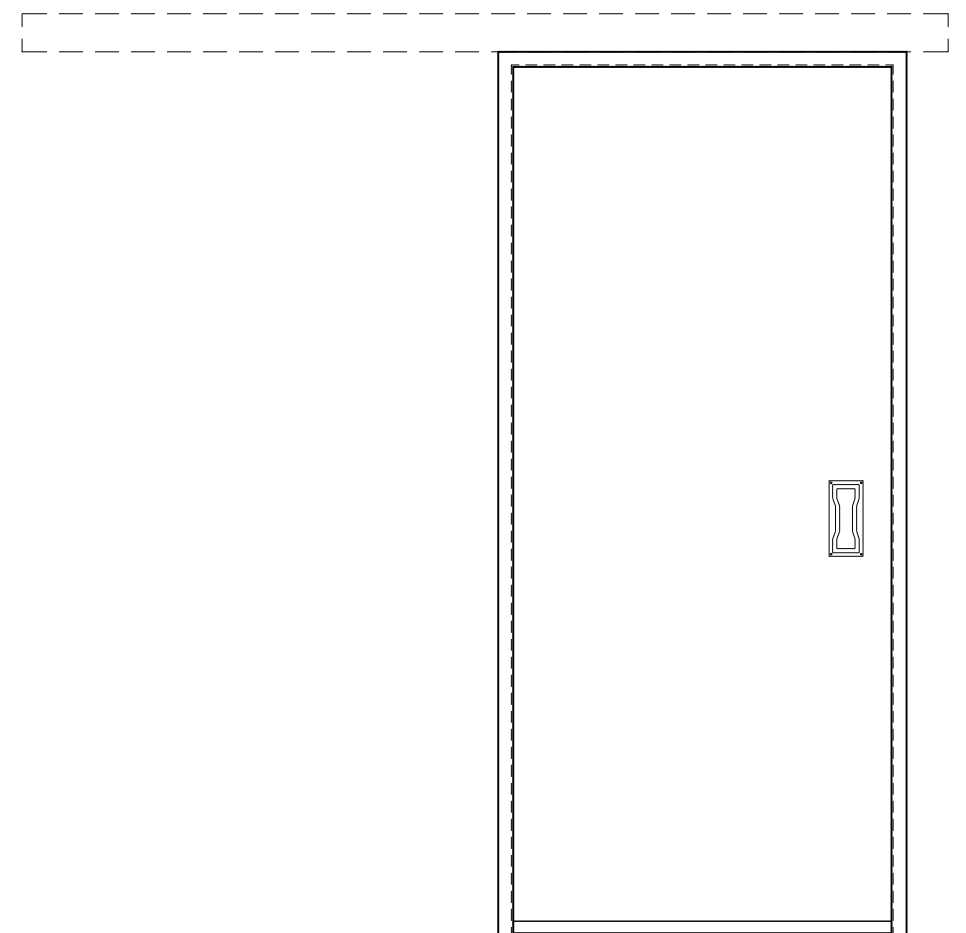

Achteraanzicht
schaal 1:20

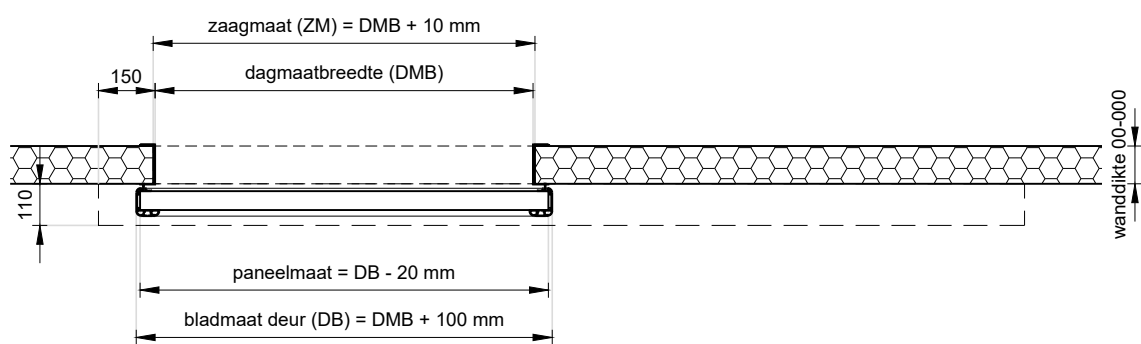





Plattegrond
schaal 1:20

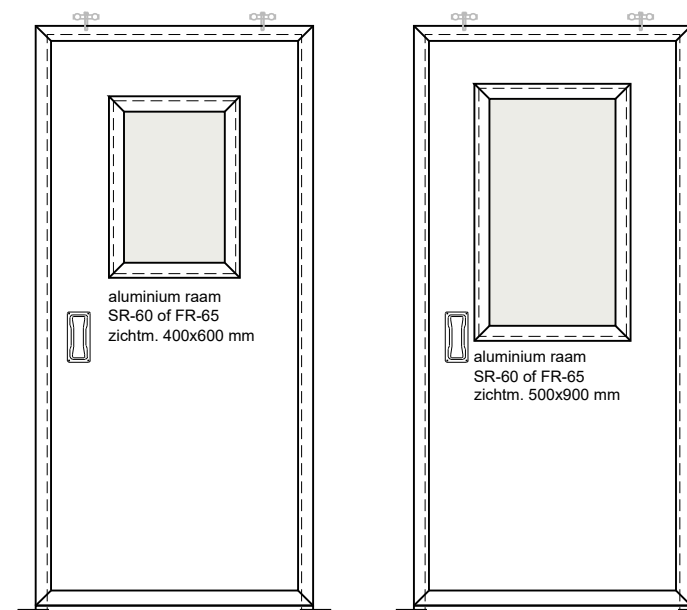

Standaard glasvensters
schaal 1:30



Project: Bedrijfschuifdeur, 50 mm		
Klant: Unisol paneel BV	Ref klant: BSD-50	Datum: 08-07-2022
Adres: Cilinderweg 25	Ref Unisol: BSD-50	Wijziging:
Postcode: 2371 DZ	Schaal: 1:20	Tekenaar: OvV
Plaats: Roelofarendsveen	Formaat: A3	Tek. nr.:
Tel.nr.: 071-5413510	Maten in: mm	BSD-01
Unisol Paneel BV Cilinderweg 25, 2371 DZ, Roelofarendsveen 071-5413510 071-5415546 info@unisol.nl		

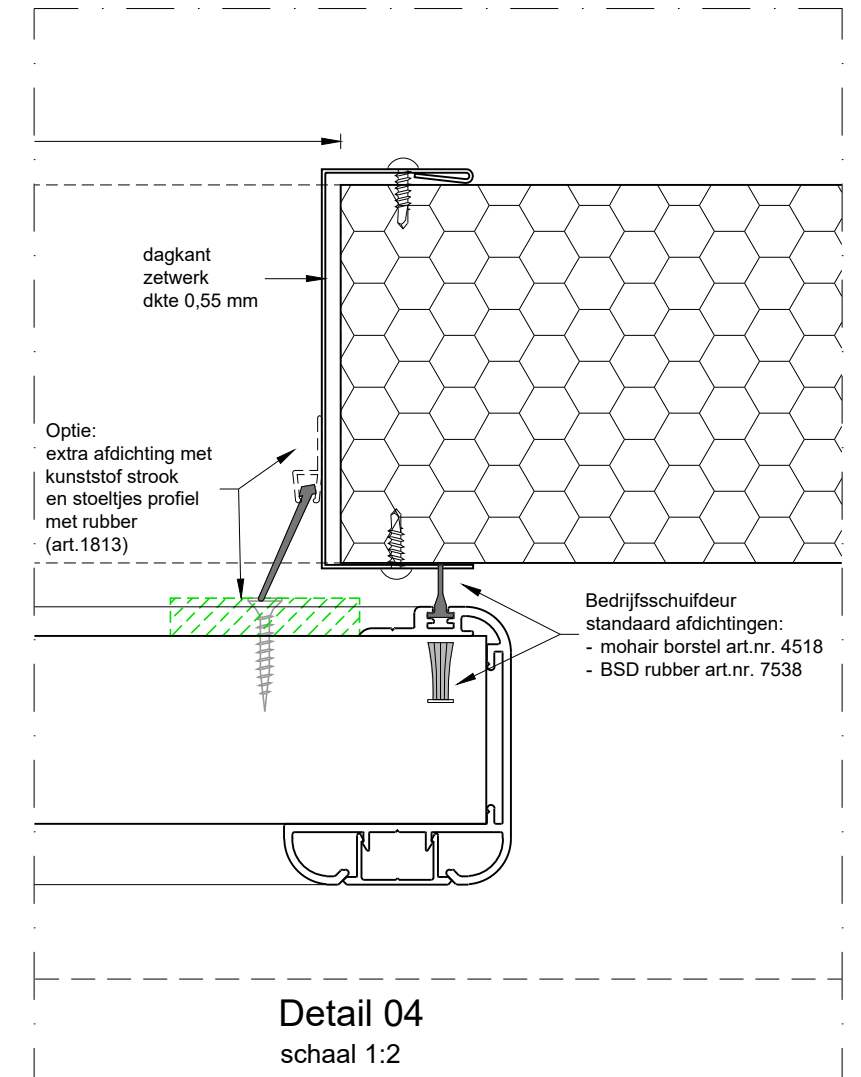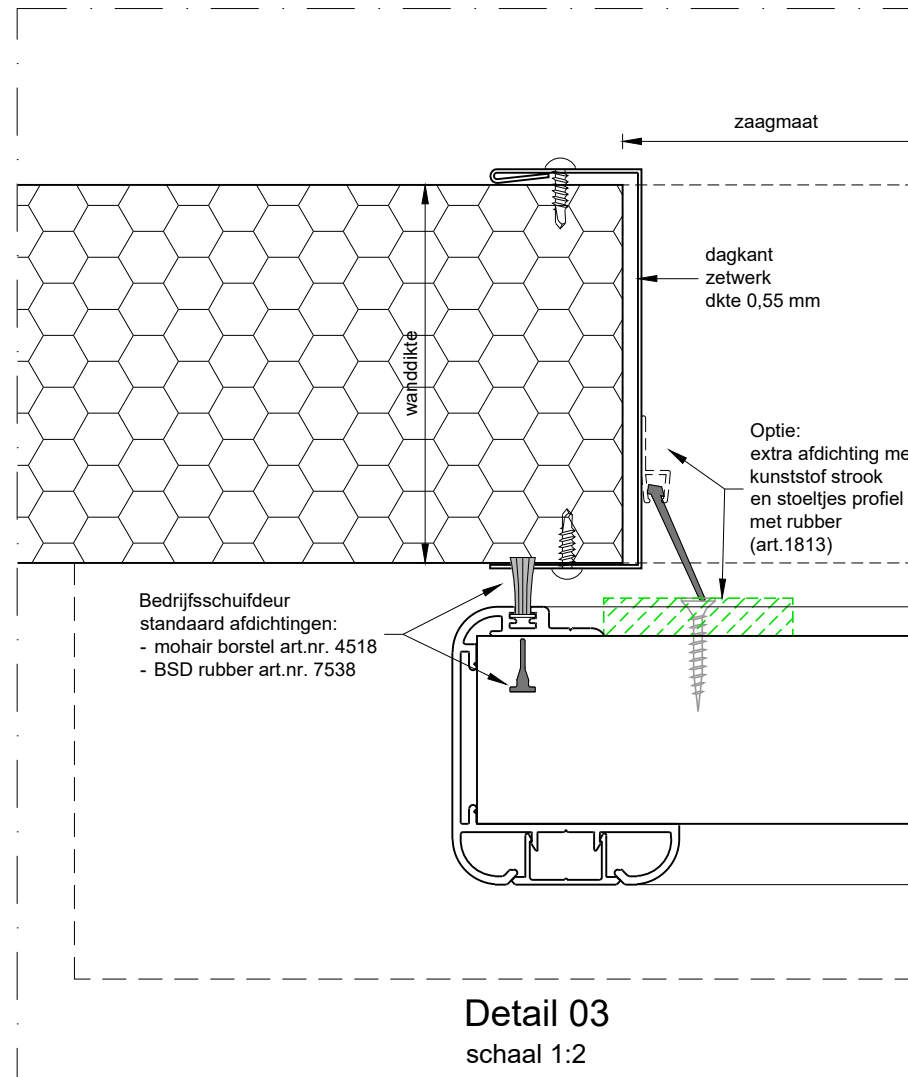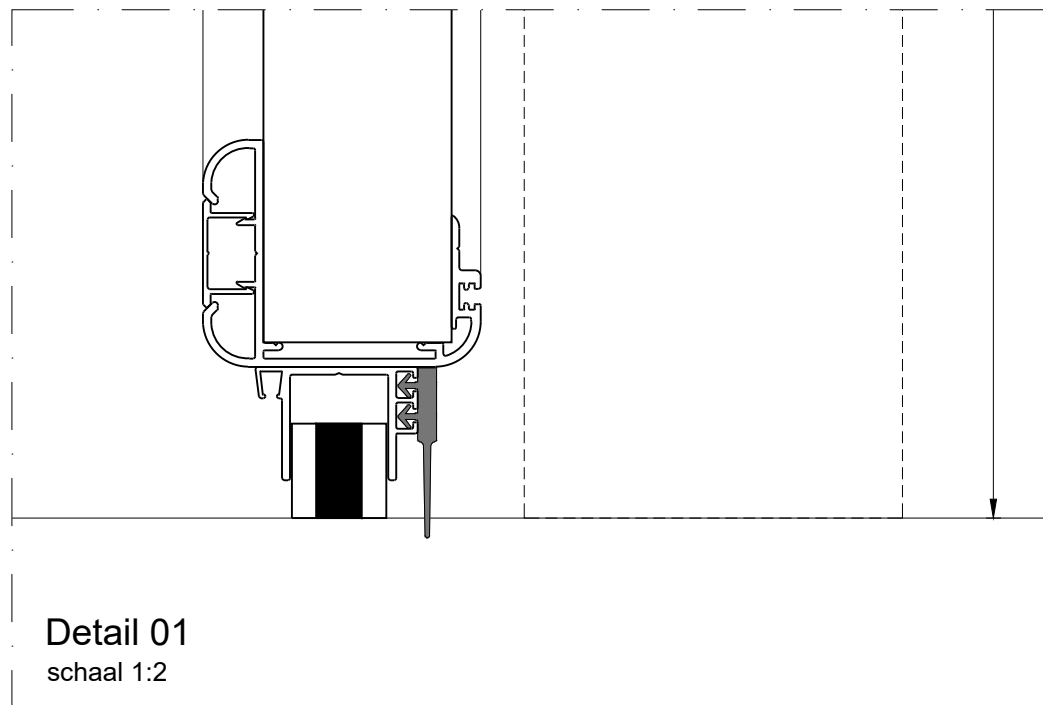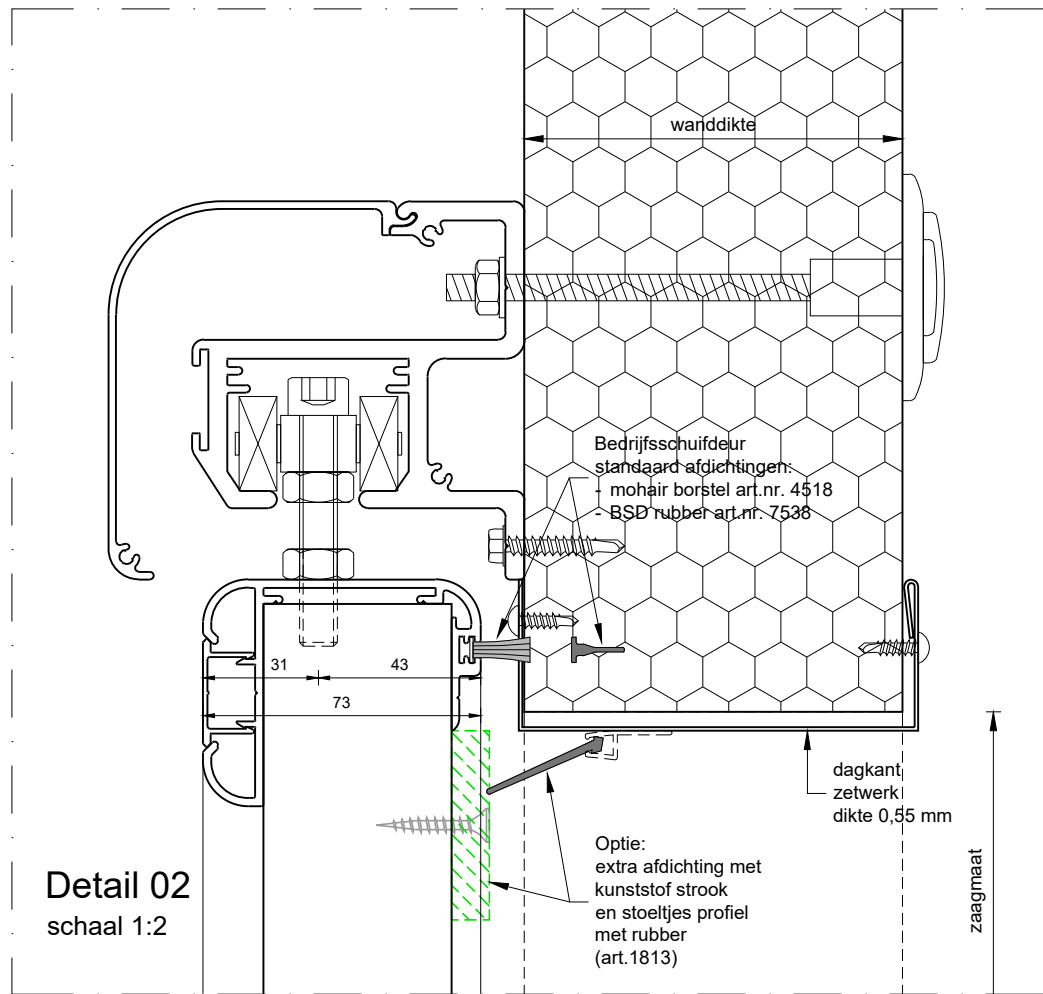

Project: Bedrijfsschuifdeur, 50 mm, details		
Klant: Unisol paneel BV	Ref klant: BSD-50 details	Datum: 08-07-2022
Adres: Cilinderweg 25	Ref Unisol: BSD-50 details	Wijziging:
Postcode: 2371 DZ	Schaal: 1:20	Tekenaar: OvV
Plaats: Roelofarendsveen	Formaat: A3	Tek. nr.:
Tel.nr.: 071-5413510	Maten in: mm	BSD-04
Unisol Paneel BV Cilinderweg 25, 2371 DZ, Roelofarendsveen 071-5413510 071-5415546 info@unisol.nl		