



**Vooraanzicht**  
schaal 1:10

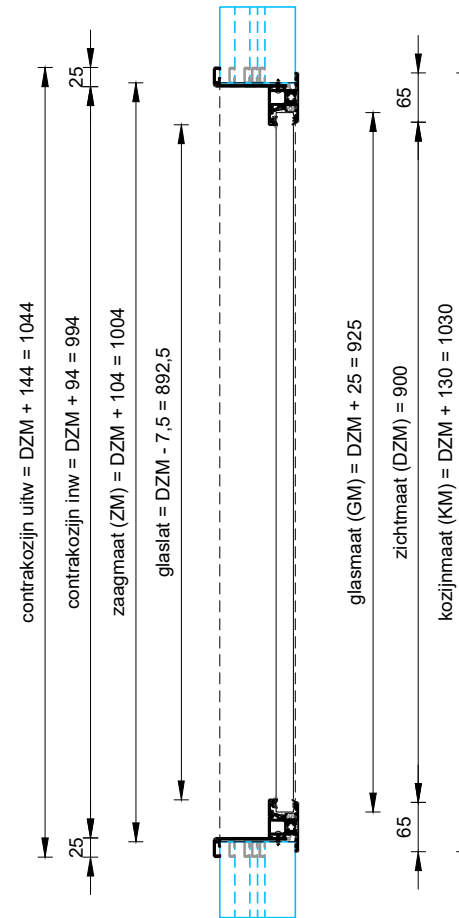

**Doorsnede**  
schaal 1:10

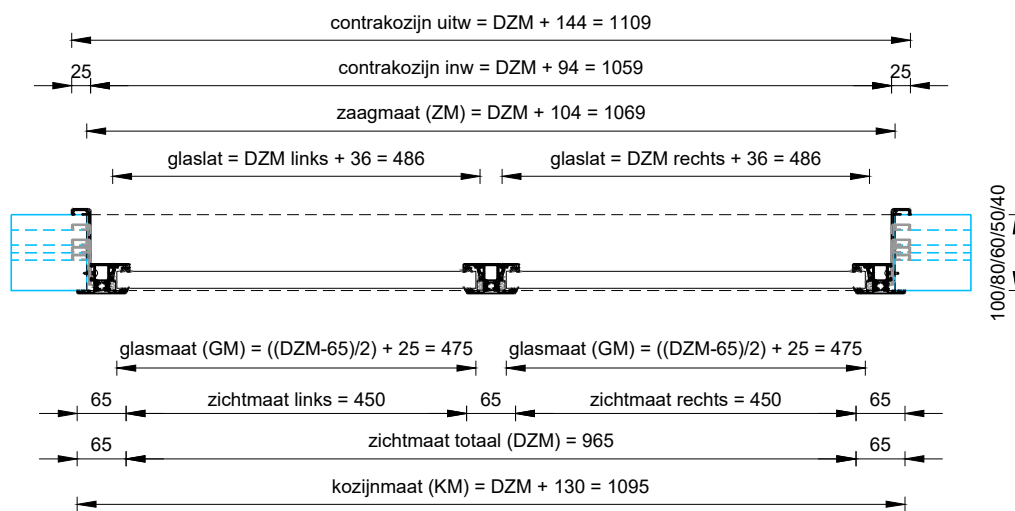

**Plattegrond**  
schaal 1:10



Project: **FR-65 alu raam+tussenstijl, isolatieglas 22,5 mm**

Klant: Unisol Paneel BV	Ref klant: FR-65 alu raam	Datum: 18-01-2021
Adres: Cilinderweg 25	Ref Unisol: FR-65 alu raam	Wijziging:
Postcode: 2371 DZ	Schaal: 1:10	Tekenaar: OvV
Plaats: Roelofarendsveen	Formaat: A3	Tek. nr.:
Tel.nr.: 071-5413510	Maten in: mm	<b>FR-65-11</b>