



Aanzicht, buitenzijde  
schaal 1:20

Doorsnede  
schaal 1:20


Aanzicht, binnenzijde  
schaal 1:20

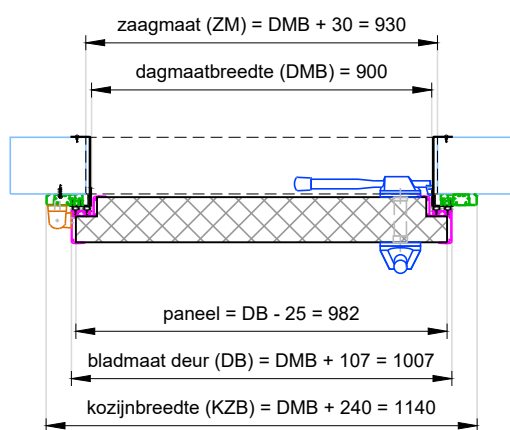


Plattegrond  
schaal 1:20

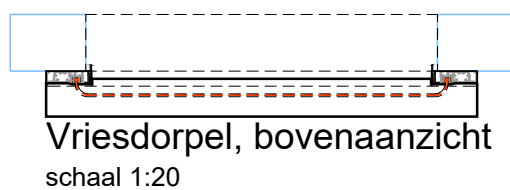

Vriesdorpel, bovenaanzicht  
schaal 1:20

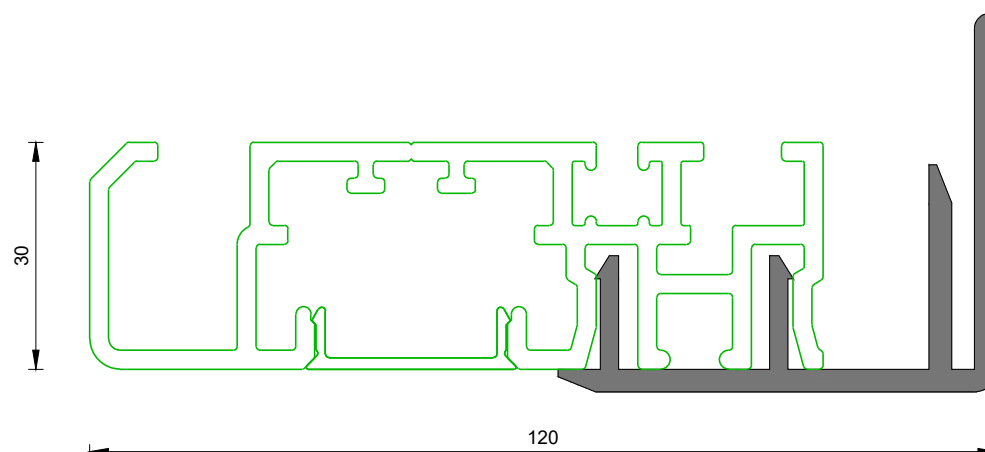

Aluminium kozijn  
(kozijn van koelschuifdeur)  
schaal 1:1

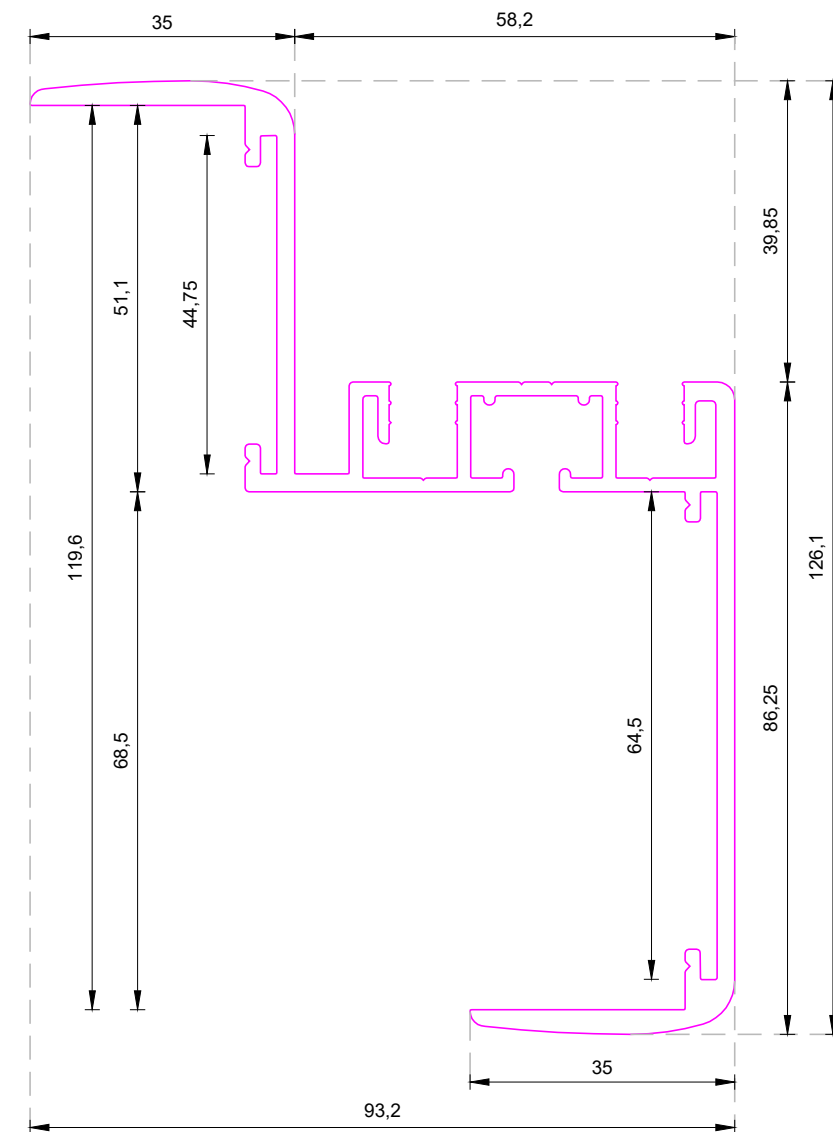

Aluminium kader profiel deurblad  
(KDD 120 mm)  
schaal 1:1

**Unisol Paneel**

Project: **Vriesdraaideur 120 mm (KDD120)**

Klant: Unisol Paneel BV	Ref klant: VDD120	Datum: 21-09-2022
Adres: Cilinderweg 25	Ref Unisol: VDD120	Wijziging:
Postcode: 2371 DZ	Schaal: 1:20	Tekenaar: OvV
Plaats: Roelofarendsveen	Formaat: A3	Tek. nr.:
Tel.nr.: 071-5413510	Maten in: mm	<b>VDD120-01</b>

Unisol Paneel BV | Cilinderweg 25, 2371 DZ, Roelofarendsveen | 071-5413510 | 071-5415546 | info@unisol.nl