



Aanzicht, buitenzijde
schaal 1:20

Doorsnede
schaal 1:20


Aanzicht, binnenzijde
schaal 1:20

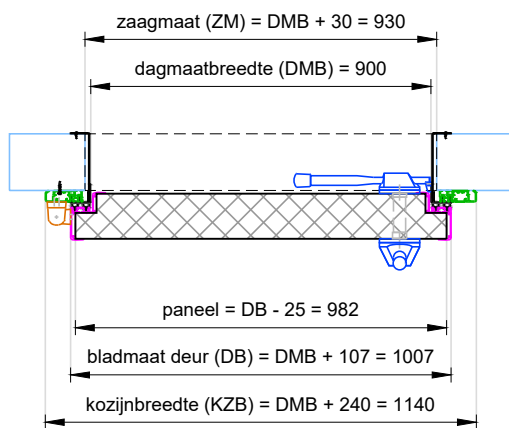

Plattegrond
schaal 1:20

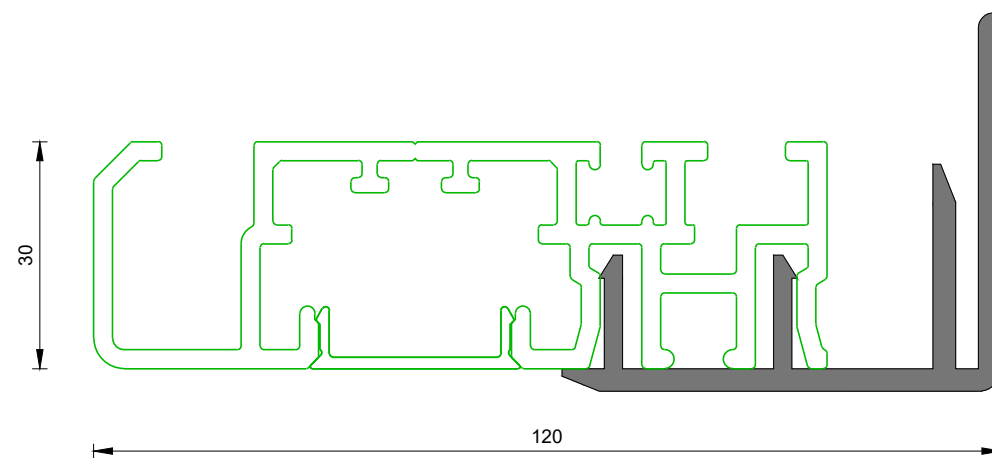

Aluminium kozijn
(kozijn van koelschuifdeur)
schaal 1:1

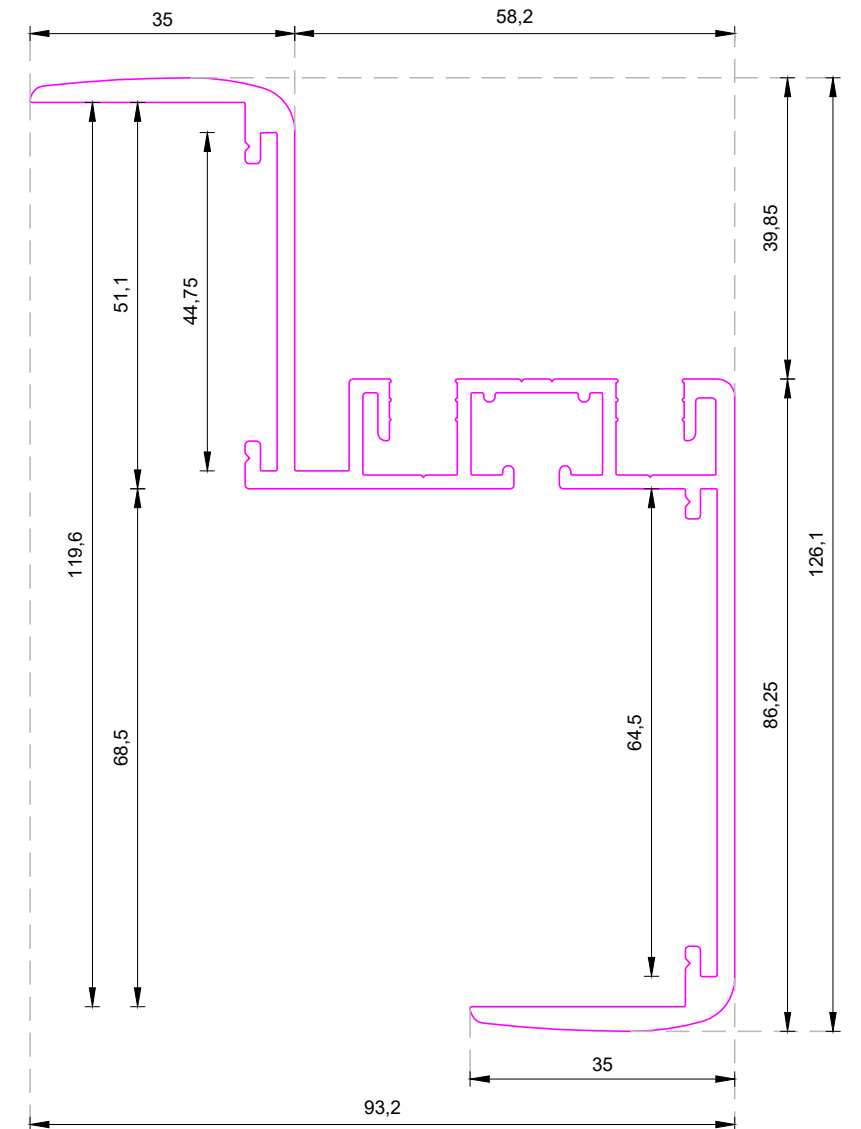

Aluminium kader profiel deurblad
(KDD 120 mm)
schaal 1:1

Unisol  **Paneel**

Project: **Vriesdraaideur 120 mm rondom kozijn**

Klant: Unisol Paneel BV	Ref klant: VDD120	Datum: 21-09-2022
Adres: Cilinderweg 25	Ref Unisol: VDD120	Wijziging:
Postcode: 2371 DZ	Schaal: 1:20	Tekenaar: OVV
Plaats: Roelofarendsveen	Formaat: A3	Tek. nr.:
Tel.nr.: 071-5413510	Maten in: mm	VDD120-02