



**Vooraanzicht**  
schaal 1:20

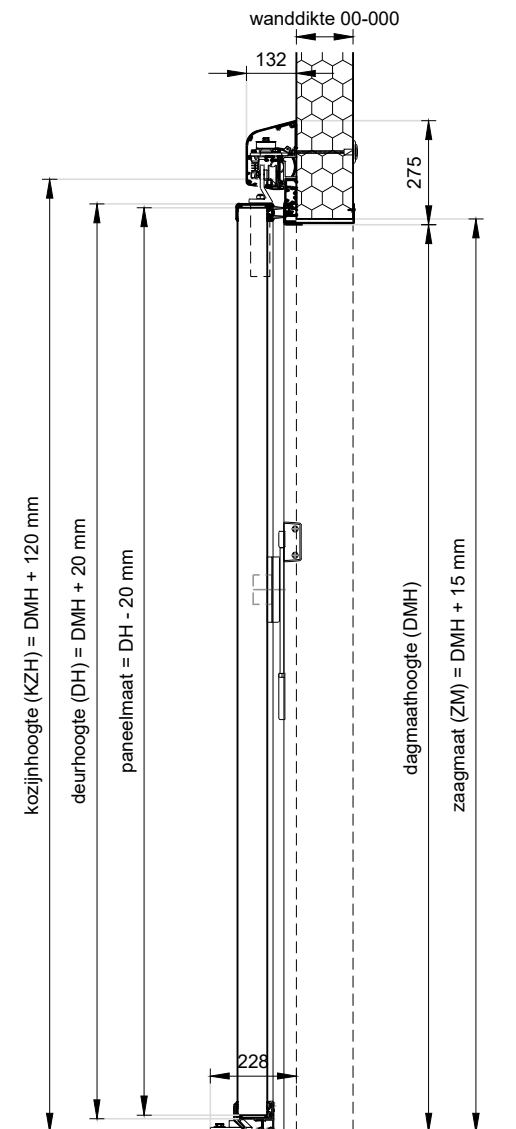

**Doorsnede**  
schaal 1:20

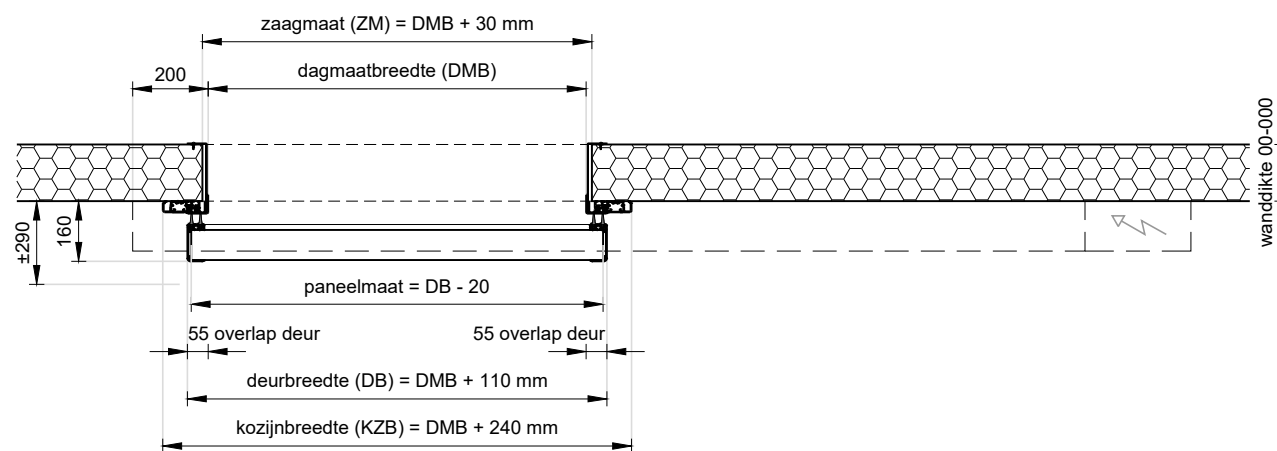

**Plattegrond**  
schaal 1:20



Project: **KSD80, koelschuifdeur 80 mm blad, elektrisch**

Klant: Unisol paneel BV	Ref klant: KSD80	Datum: 18-01-2021
Adres: Cilinderweg 25	Ref Unisol: KSD80	Wijziging:
Postcode: 2371 DZ	Schaal: 1:20	Tekenaar: OvV
Plaats: Roelofarendsveen	Formaat: A3	Tek. nr.: <b>KSD80-04</b>
Tel.nr.: 071-5413510	Maten in: mm	