




Voor aanzicht
schaal 1:20

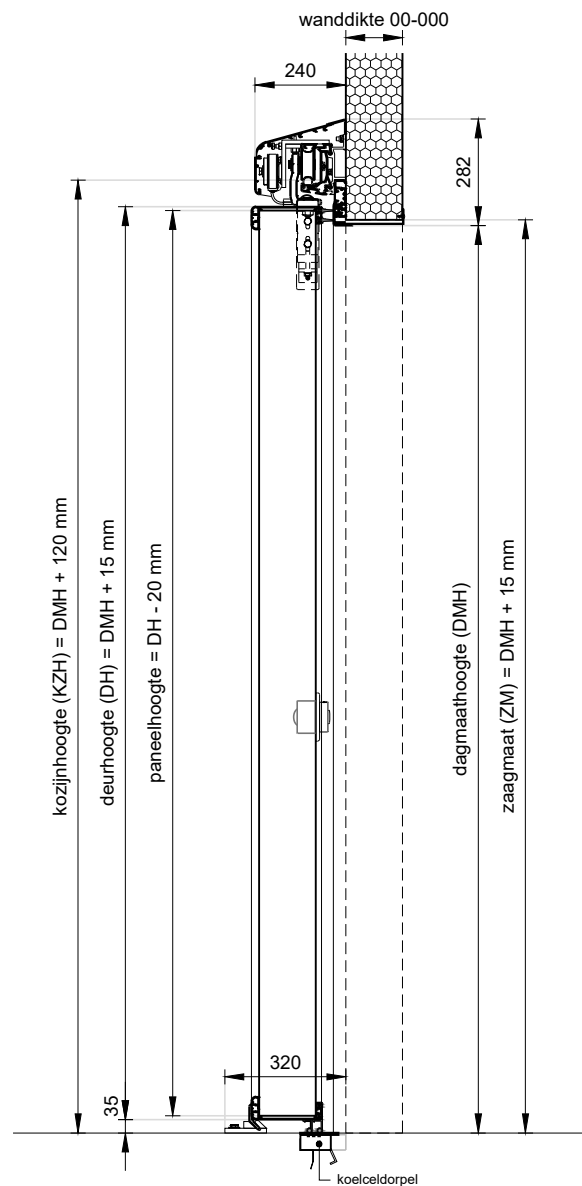

Doorsnede
schaal 1:20

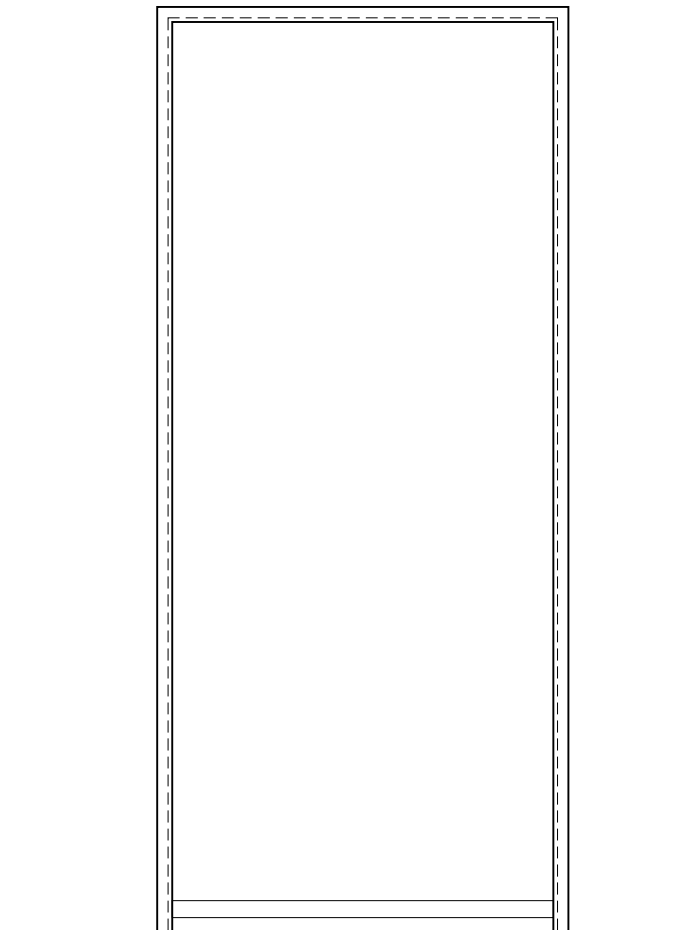

Achteraanzicht
schaal 1:20

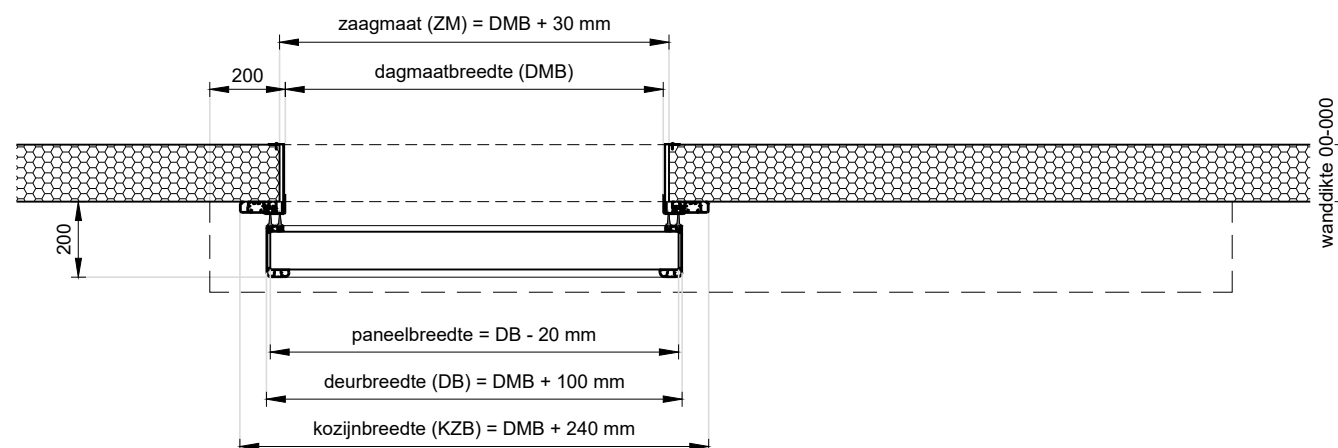

Plattegrond
schaal 1:20



Project: **KSD150 Koelschuifdeur 150 mm, elektrisch**

Klant: Unisol paneel BV	Ref klant: KSD150	Datum: 18-01-2021
Adres: Cilinderweg 25	Ref Unisol: KSD150	Wijziging:
Postcode: 2371 DZ	Schaal: 1:20	Tekenaar: OvV
Plaats: Roelofarendsveen	Formaat: A3	Tek. nr.: KSD150-02
Tel.nr.: 071-5413510	Maten in: mm	