




**Vooraanzicht**  
schaal 1:20

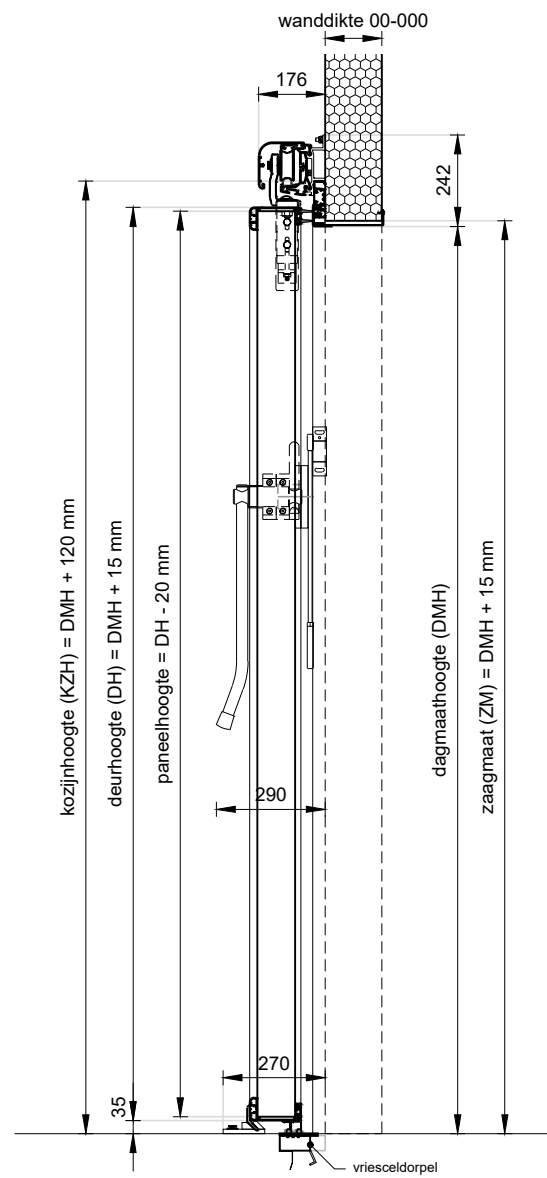


**Doorsnede**  
schaal 1:20

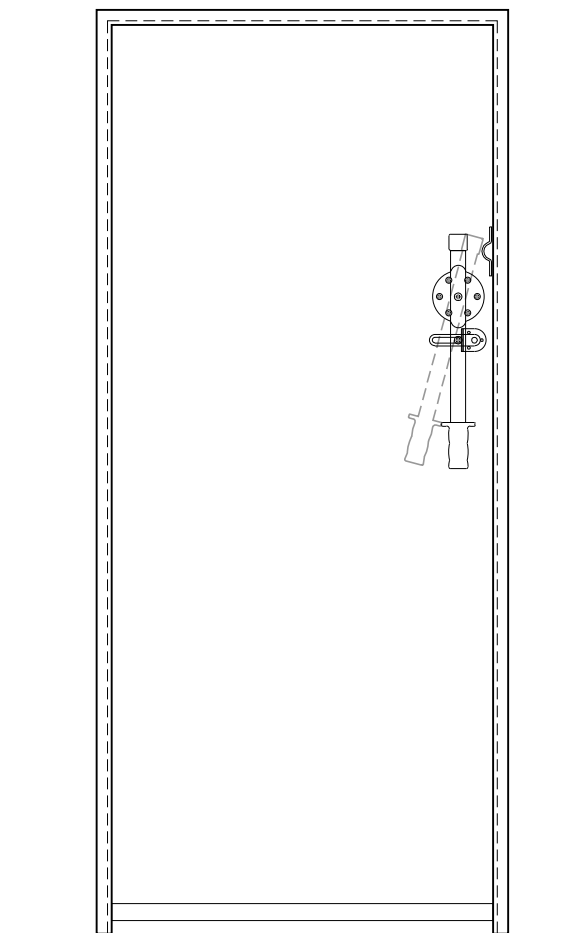

**Achteraanzicht**  
schaal 1:20

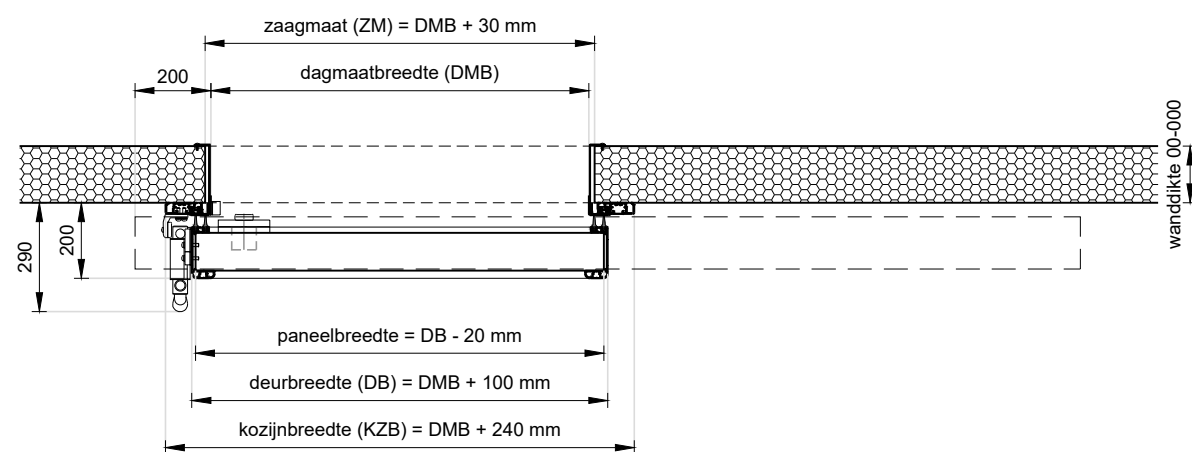

**Plattegrond**  
schaal 1:20

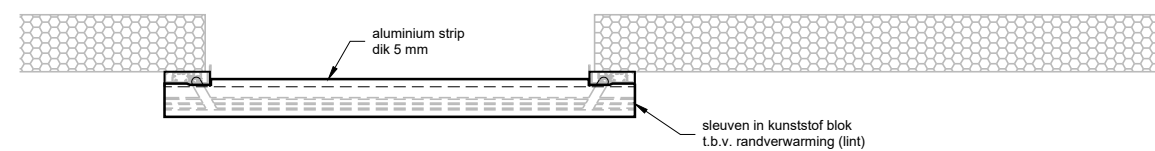

**Vriesceldorpel**  
t.p.v. betonvloer

**Unisol**  **Paneel**

**Project:** KSD100, Koelschuifdeur 100 mm blad

<b>Klant:</b> Unisol paneel BV	<b>Ref klant:</b> KSD100	<b>Datum:</b> 2021-01-18
<b>Adres:</b> Cilinderweg 25	<b>Ref Unisol:</b> KSD100	<b>Wijziging:</b>
<b>Postcode:</b> 2371 DZ	<b>Schaal:</b> 1:20	<b>Tekenaar:</b> OvV
<b>Plaats:</b> Roelofarendsveen	<b>Formaat:</b> A3	<b>Tek. nr.:</b>
<b>Tel.nr.:</b> 071-5413510	<b>Maten in:</b> mm	<b>KSD100-01</b>