




Vooraanzicht  
schaal 1:20

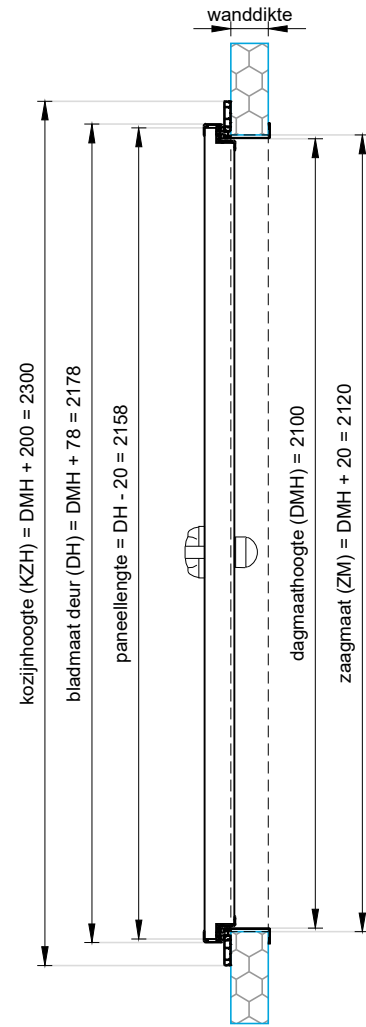


Doorsnede  
schaal 1:20

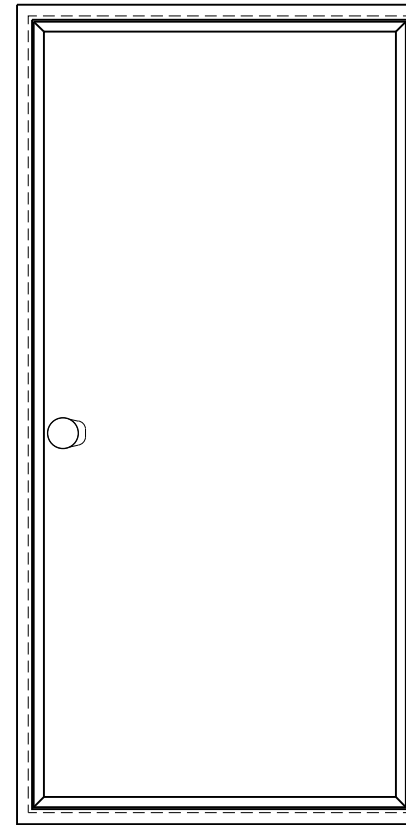

Achteraanzicht  
schaal 1:20

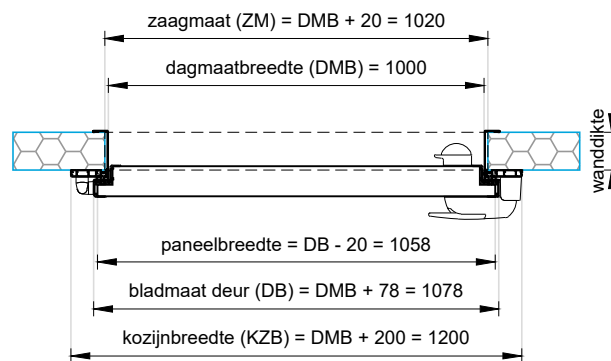

Plattegrond  
schaal 1:20

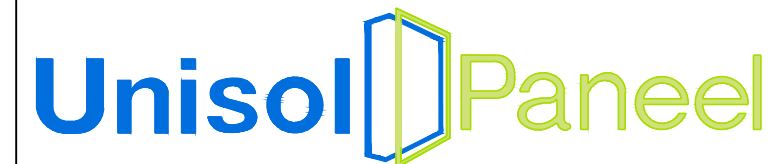

<b>Project:</b> Koel-/vriesdraaideur rondom kozijn		
<b>Klant:</b> Unisol Paneel BV	<b>Ref klant:</b> KDD	<b>Datum:</b> 04-05-2021
<b>Adres:</b> Cilinderweg 25	<b>Ref Unisol:</b> KDD	<b>Wijziging:</b>
<b>Postcode:</b> 2371 DZ	<b>Schaal:</b> 1:20	<b>Tekenaar:</b> OvV
<b>Plaats:</b> Roelofarendsveen	<b>Formaat:</b> A3	<b>Tek. nr.:</b> KDD-02
<b>Tel.nr.:</b>	<b>Maten in:</b> mm	
Unisol Paneel BV   Cilinderweg 25, 2371 DZ, Roelofarendsveen   ☎ 071-5413510   📠 071-5415546   ✉ info@unisol.nl		