




Vooraanzicht

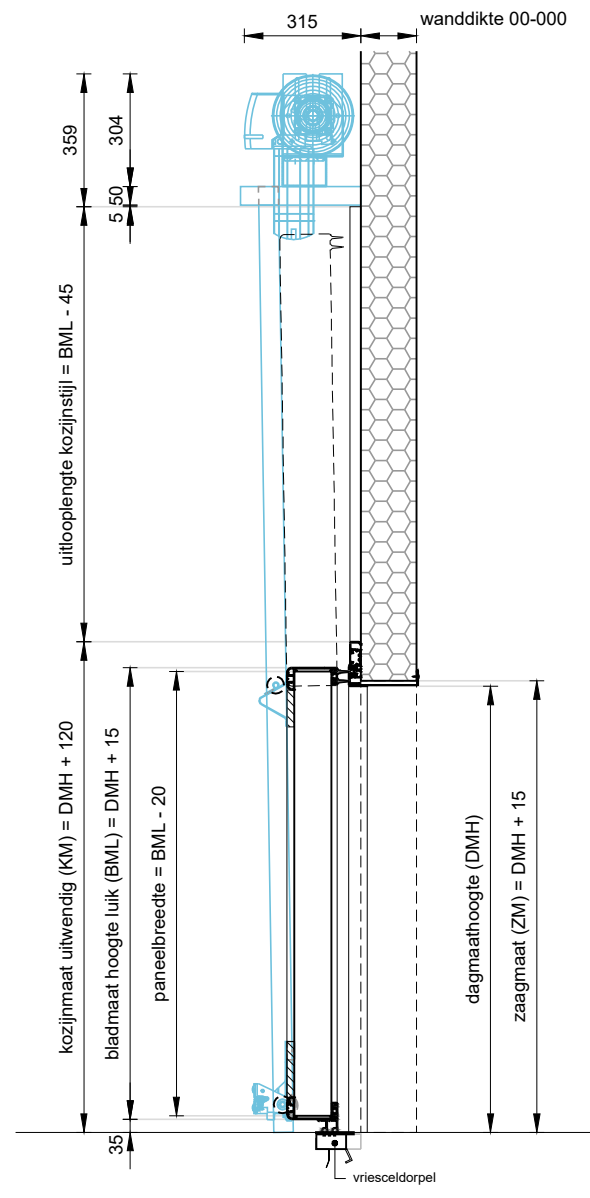


Doorsnede

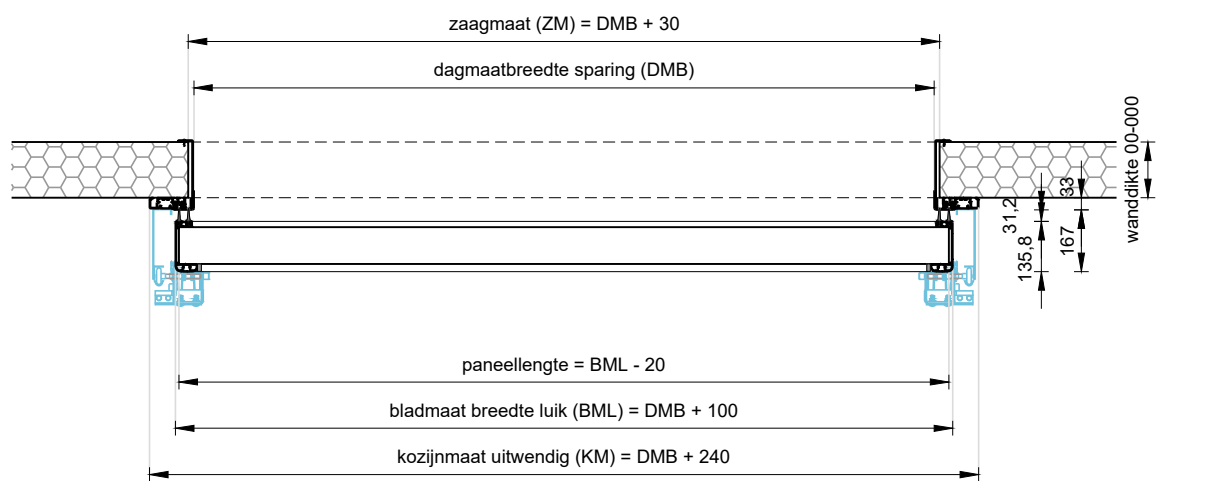

Plattegrond

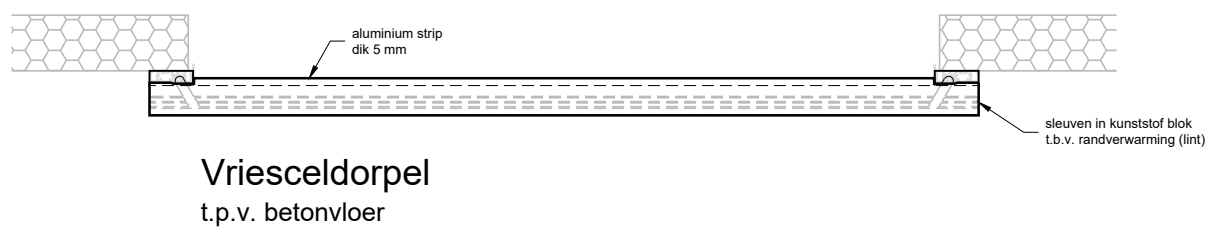

Vriesceldorpel
t.p.v. betonvloer

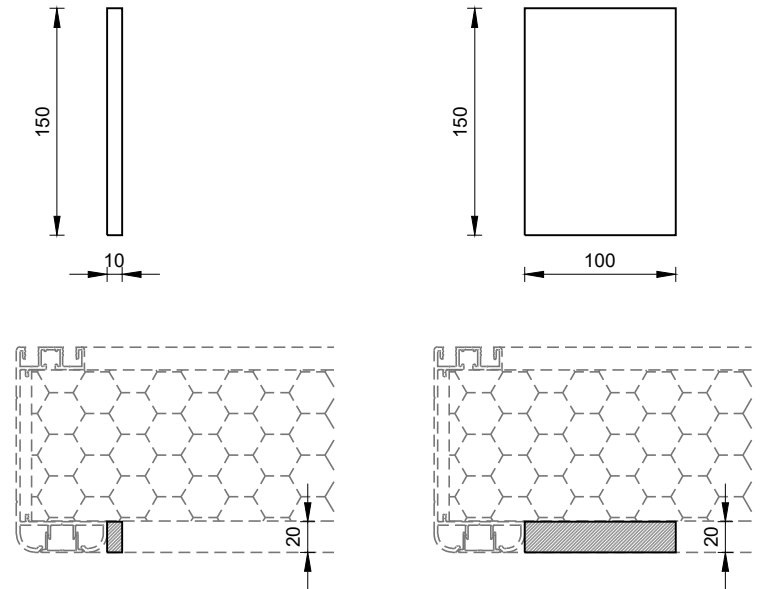

Klos (kunststof)
t.b.v. bevestiging
hefbeslag hefschuifluik

Klos (kunststof)
t.b.v. bevestiging
hefbeslag hefschuifluik

Totaal gewicht luik: afmeting (bladmaat)X..... mm				
Onderdeel	Artikelnummer	Gewicht (kg)	Totale lengte (m')	totaal gewicht (kg)
aluminium omtrekprofiel	3459	2,423 kg/m ¹ m ¹ kg
omrandingsrubber (enkel)	3467	0,198 kg/m ¹ m ¹ (lengte x2) kg
onderrubber SRA-100	3676	0,..... kg/m ¹ m ¹ kg
sleutelrubber bij vriesluik	1200	0,..... kg/m ¹ m ¹ kg
			Totale oppervl. (m ²)	
paneel, EPS dikte 100 mm		11,12 kg/m ² m ² kg
			Totaal kg

Unisol Paneel

Project: Hefschuifluik (koel-/vries)

Klant: Unisol paneel BV **Ref klant:** HSL **Datum:** 07-04-2017
Adres: Cilinderweg 25 **Ref Unisol:** HSL **Wijziging:**
Postcode: 2371 DZ **Schaal:** 1:20 **Tekenaar:** OvV
Plaats: Roelofarendsveen **Formaat:** A3 **Tek. nr.:**
Tel.nr.: 071-5413510 **Maten in:** mm **HSL-01**

Unisol Paneel BV | Cilinderweg 25, 2371 DZ, Roelofarendsveen | 071-5413510 | 071-5415546 | info@unisol.nl