



Vooraanzicht
schaal 1:20

Doorsnede
schaal 1:20

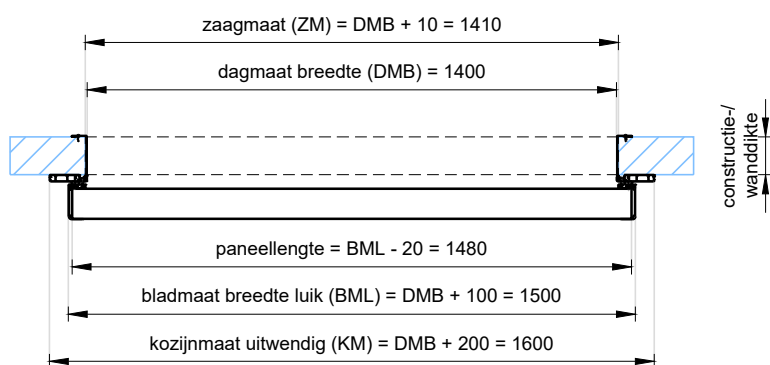


Plattegrond
schaal 1:20

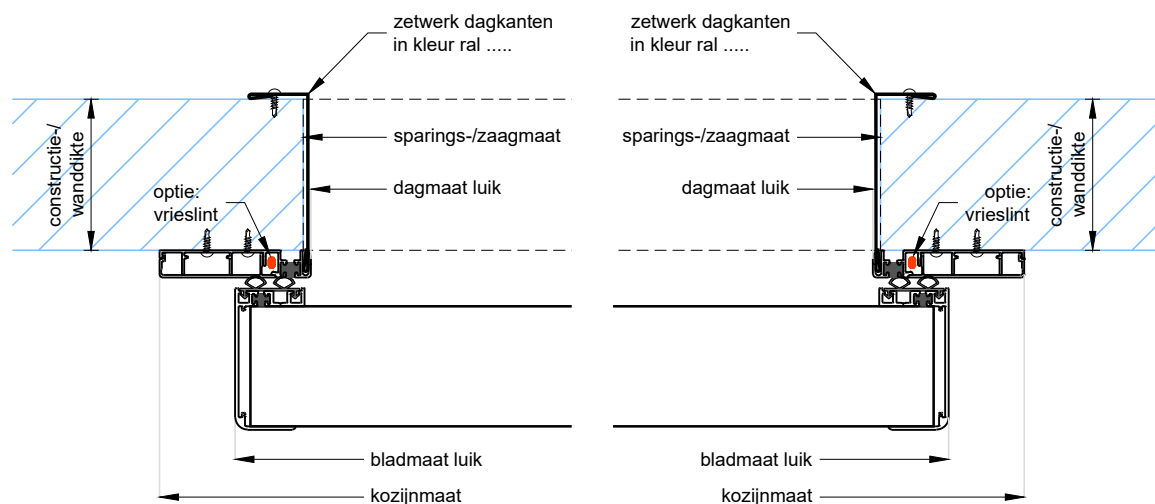


Detail H01
schaal 1:5

Detail H02
schaal 1:5

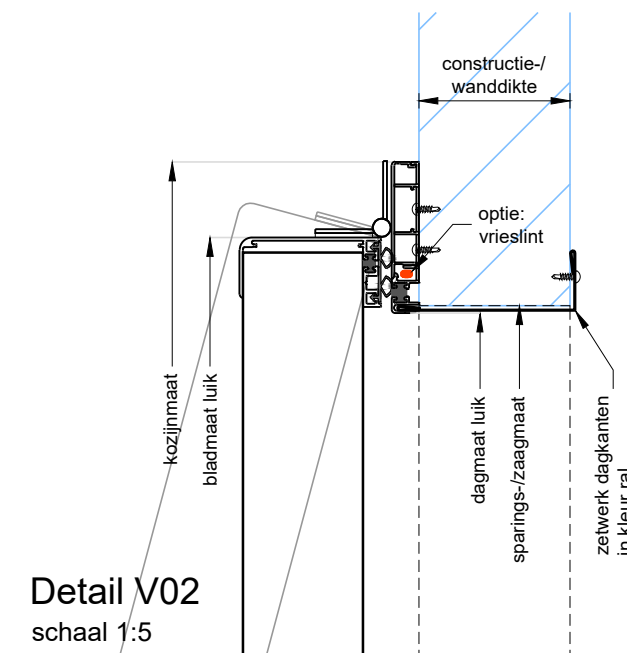

Detail V02
schaal 1:5

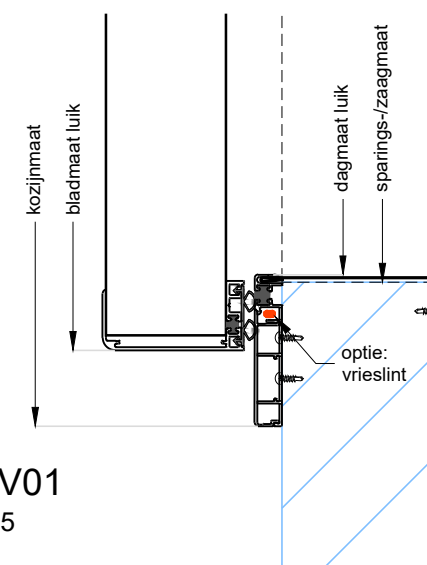

Detail V01
schaal 1:5

Unisol Paneel

Project: **Geisoleerd luik 80 mm paneel**

| | | |
|--------------------------|--------------------|-------------------|
| Klant: Unisol | Ref klant: GLK80 | Datum: 25-06-2019 |
| Adres: Cilinderweg 25 | Ref Unisol: GLK80 | Wijziging: |
| Postcode: 2371 DZ | Schaal: 1:20 / 1:5 | Tekenaar: OVV |
| Plaats: Roelofarendsveen | Formaat: A3 | Tek. nr.: |
| Tel.nr.: | Maten in: mm | GLK80-01 |