
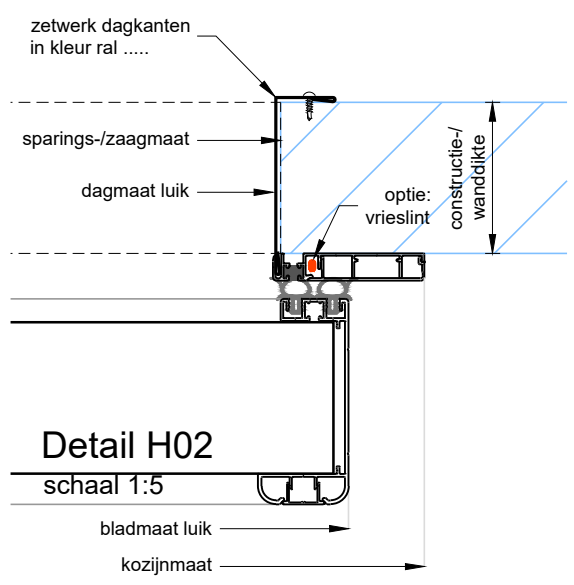
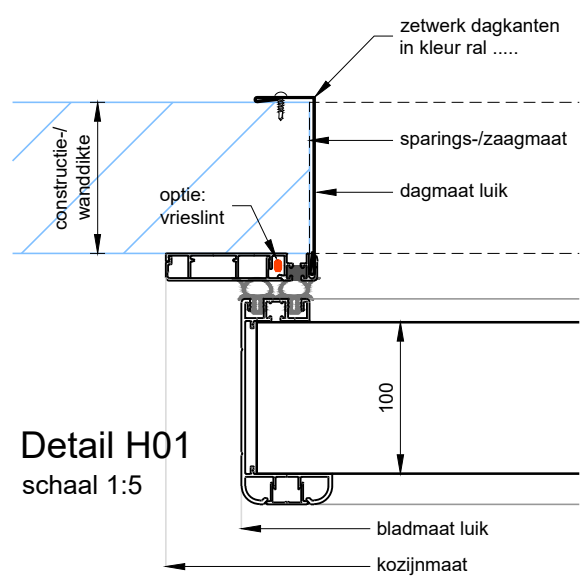
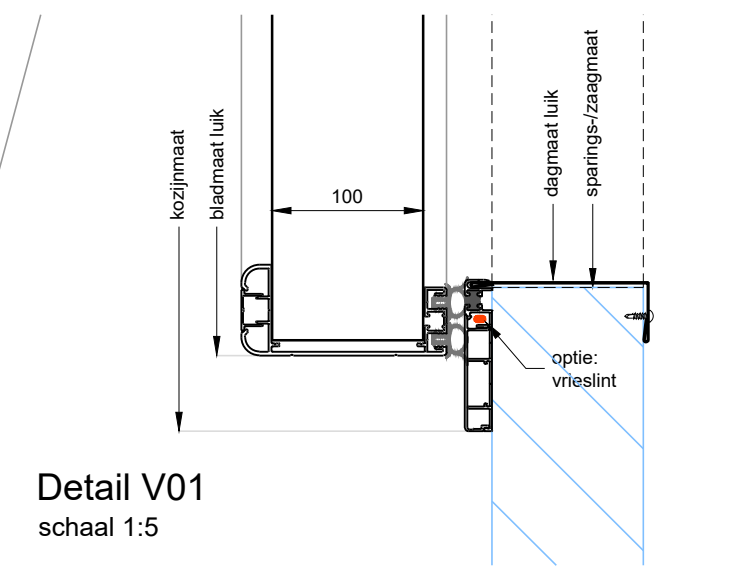


**Plattegrond**  
schaal 1:20

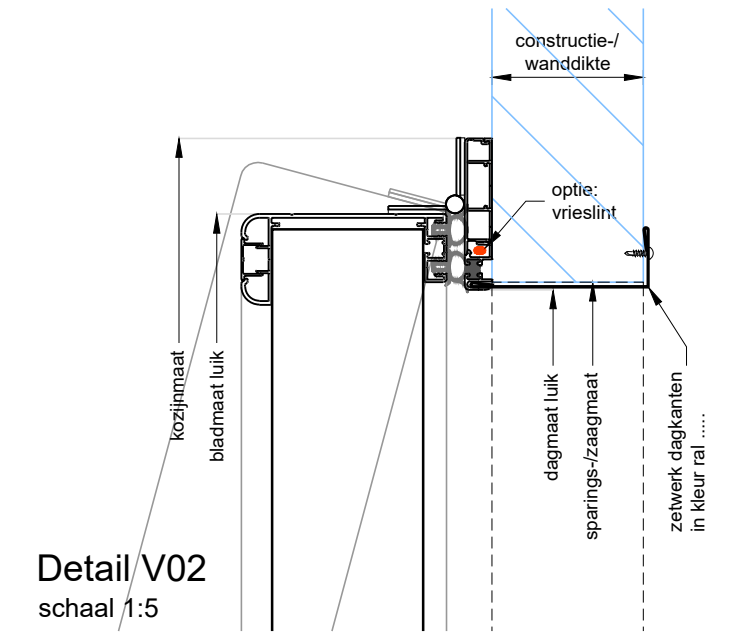

**Project: Geisoleerd luik 100 mm paneel**

<b>Klant:</b> Unisol	<b>Ref klant:</b> GLK100	<b>Datum:</b> 25-06-2019
<b>Adres:</b> Cilinderweg 25	<b>Ref Unisol:</b> GLK100	<b>Wijziging:</b>
<b>Postcode:</b> 2371 DZ	<b>Schaal:</b> 1:20 / 1:5	<b>Tekenaar:</b> OVV
<b>Plaats:</b> Roelofarendsveen	<b>Formaat:</b> A3	<b>Tek. nr.:</b> GLK100-01
<b>Tel.nr.:</b>	<b>Maten in:</b> mm	

Unisol Paneel BV | Cilinderweg 25, 2371 DZ, Roelofarendsveen | 071-5413510 | 071-5415546 | info@unisol.nl