



Vooraanzicht
schaal 1:20

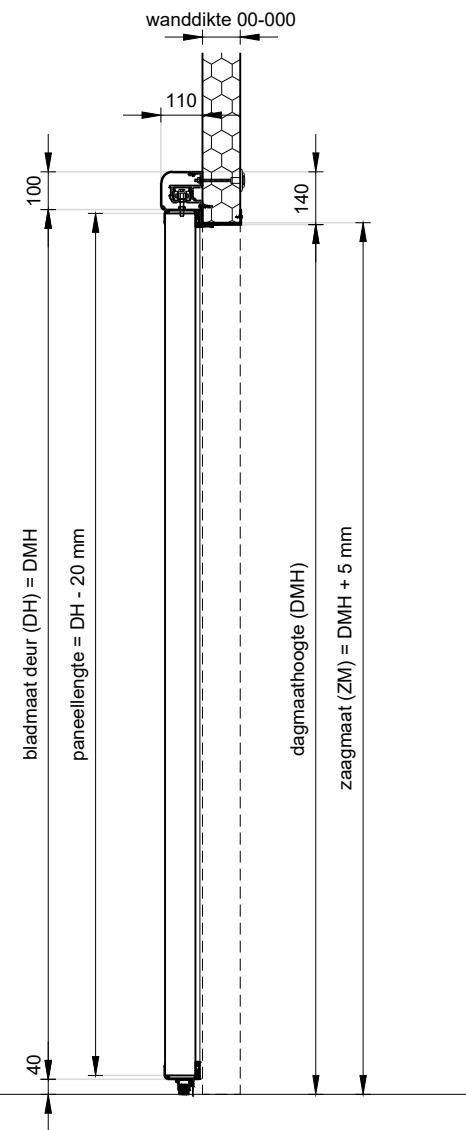

Doorsnede
schaal 1:20

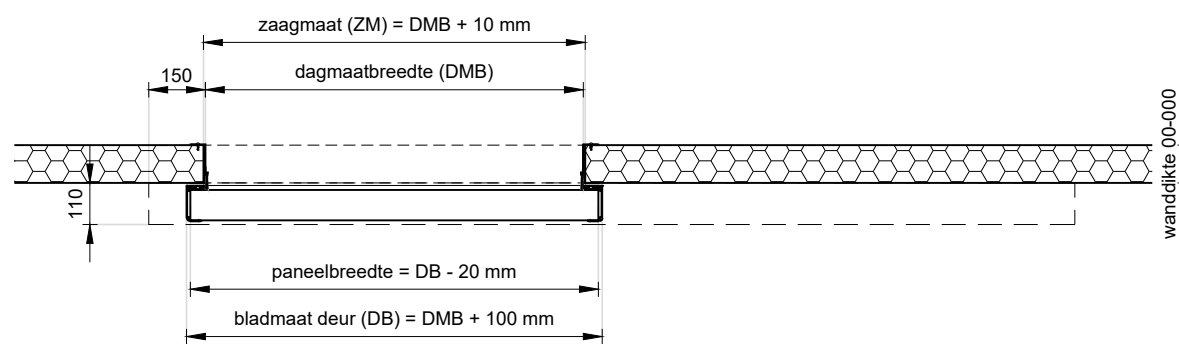

Plattegrond
schaal 1:20



Project: Bedrijfschuifdeur, 80 mm		
Klant: Unisol paneel BV	Ref klant: BSD-80	Datum: 08-07-2022
Adres: Cilinderweg 25	Ref Unisol: BSD-80	Wijziging:
Postcode: 2371 DZ	Schaal: 1:20	Tekenaar: OvV
Plaats: Roelofarendsveen	Formaat: A3	Tek. nr.:
Tel.nr.: 071-5413510	Maten in: mm	BSD80-01
Unisol Paneel BV Cilinderweg 25, 2371 DZ, Roelofarendsveen 071-5413510 071-5415546 info@unisol.nl		