


Vooranzicht
schaal 1:20

Doorsnede
schaal 1:20



Plattegrond
schaal 1:20

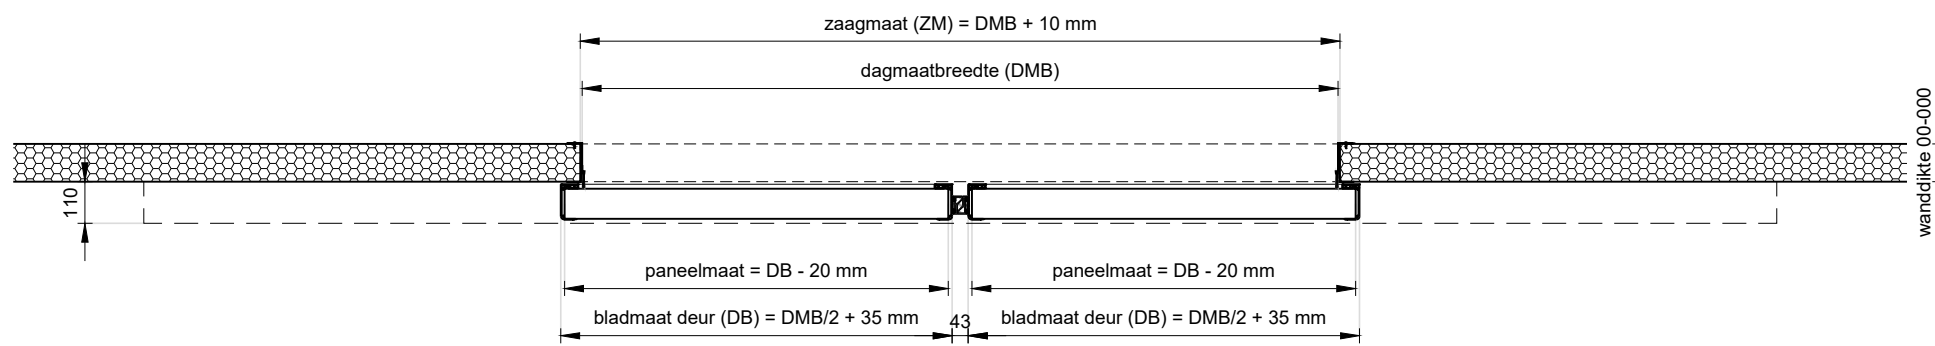

Project: **Dubbele bedrijfsschuifdeur, 80 mm**

| | | |
|--------------------------|----------------------|-------------------|
| Klant: Unisol paneel BV | Ref klant: d-BSD-80 | Datum: 08-07-2022 |
| Adres: Cilinderweg 25 | Ref Unisol: d-BSD-80 | Wijziging: |
| Postcode: 2371 DZ | Schaal: 1:20 | Tekenaar: OvV |
| Plaats: Roelofarendsveen | Formaat: A3 | Tek. nr.: |
| Tel.nr.: 071-5413510 | Maten in: mm | d-BSD80-01 |