




Vooraanzicht
schaal 1:20

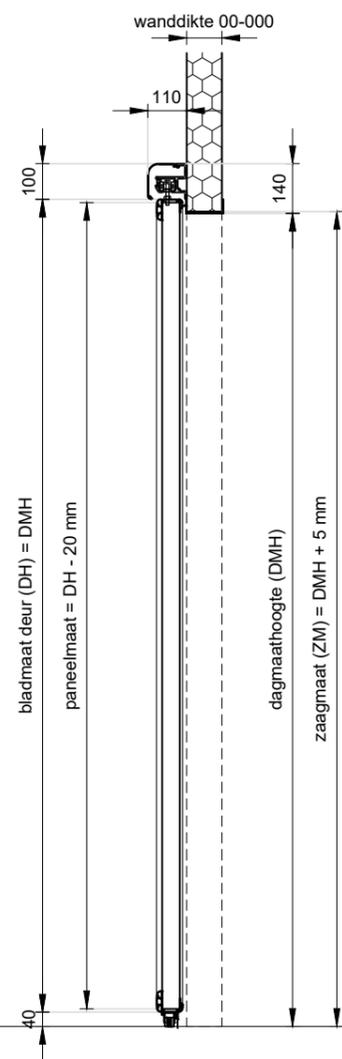


Doorsnede
schaal 1:20

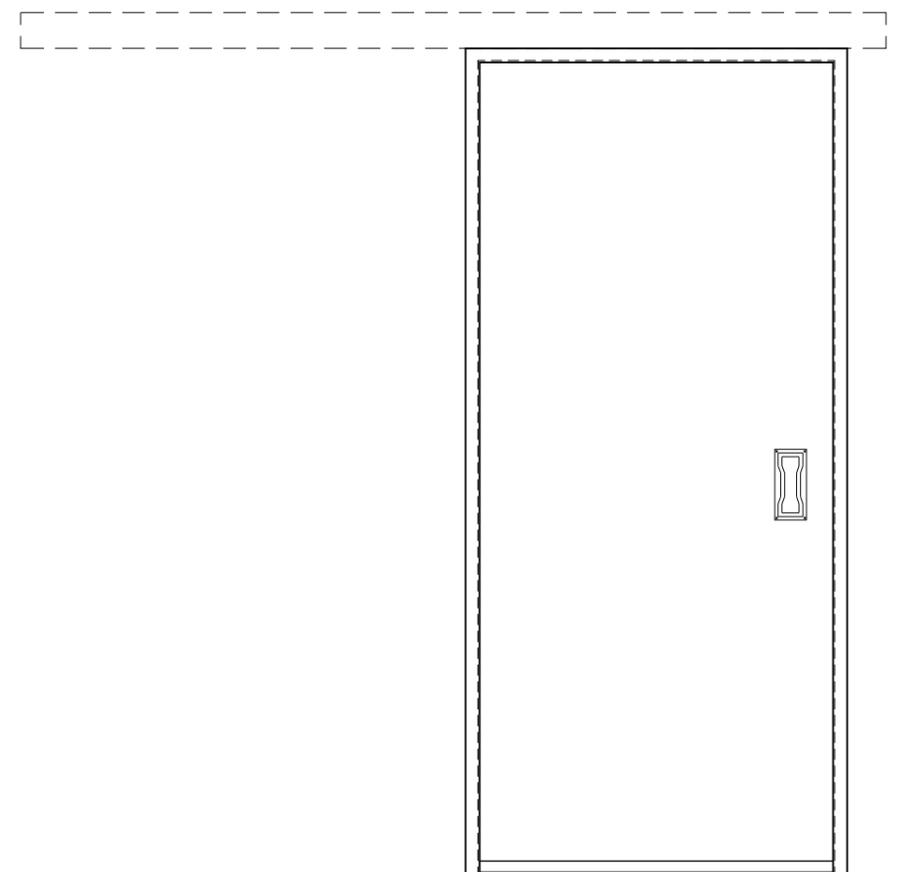

Achteraanzicht
schaal 1:20

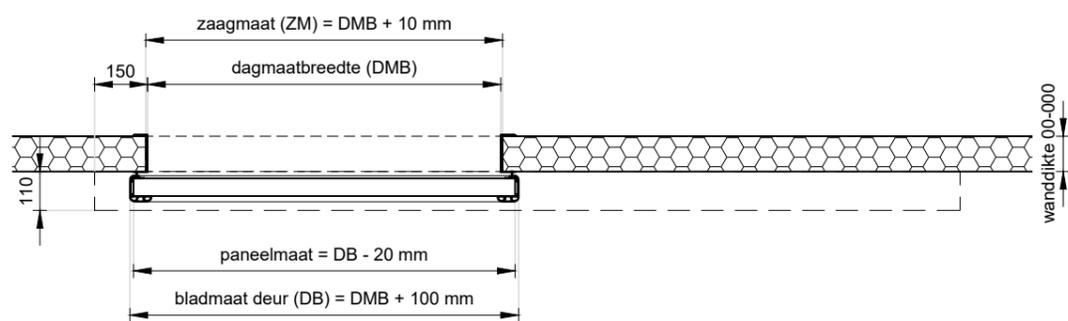

Plattegrond
schaal 1:20

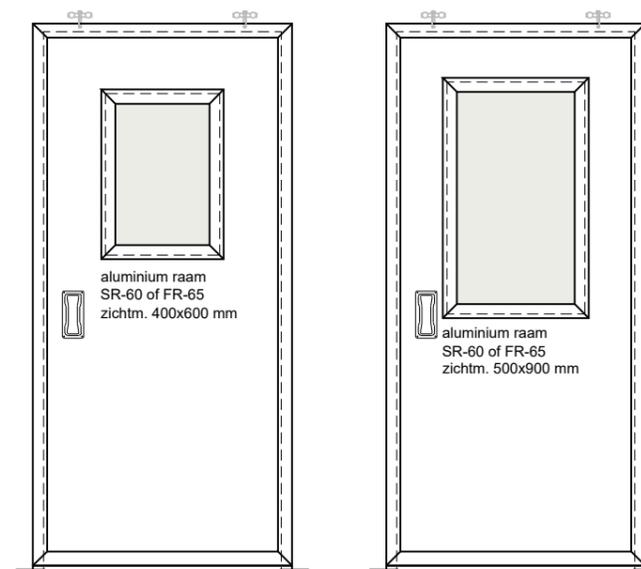

Standaard glasvensters
schaal 1:30

Unisol  **Paneel**

Project: Bedrijfschuifdeur, 50 mm

Klant: Unisol paneel BV	Ref klant: BSD-50	Datum: 08-07-2022
Adres: Cilinderweg 25	Ref Unisol: BSD-50	Wijziging:
Postcode: 2371 DZ	Schaal: 1:20	Tekenaar: OvV
Plaats: Roelofarendsveen	Formaat: A3	Tek. nr.:
Tel.nr.: 071-5413510	Maten in: mm	BSD-01

Unisol Paneel BV | Cilinderweg 25, 2371 DZ, Roelofarendsveen | 071-5413510 | 071-5415546 | info@unisol.nl