




Vooraanzicht
schaal 1:20

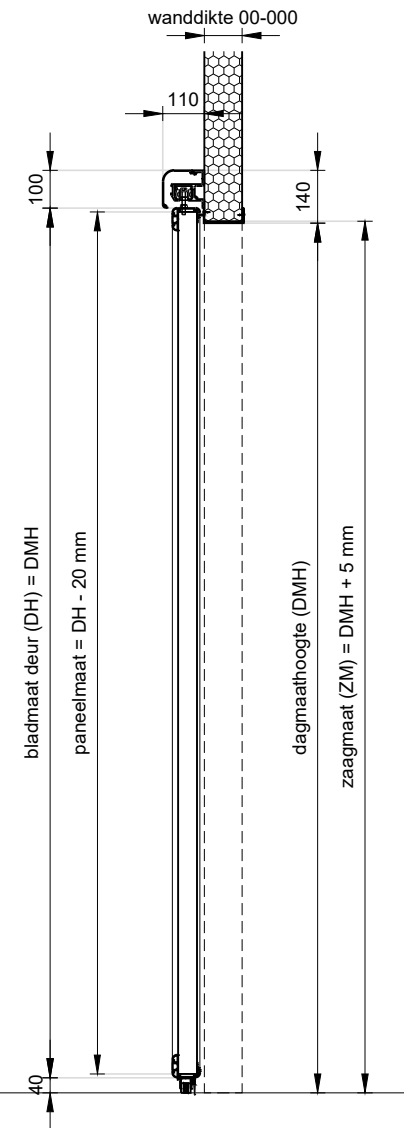

Doorsnede
schaal 1:20

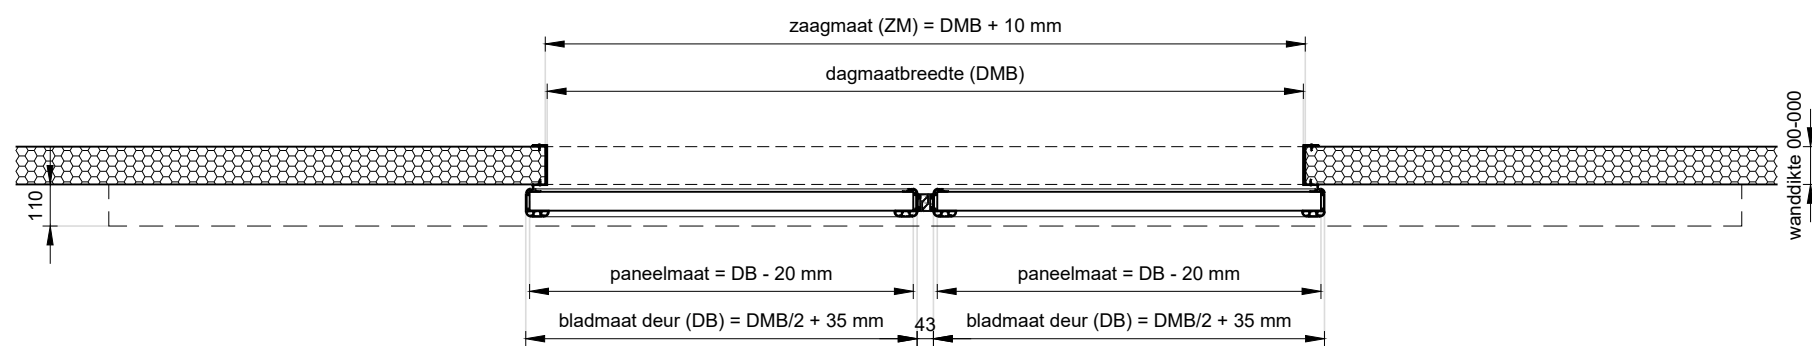

Plattegrond
schaal 1:20

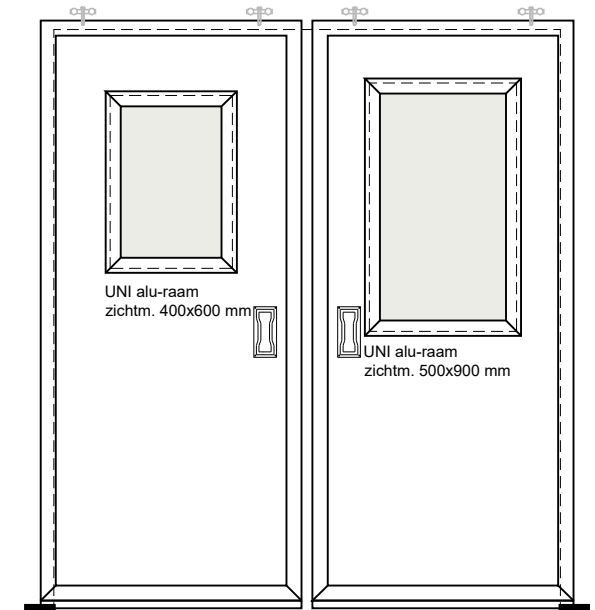

Standaard glasvensters
schaal 1:30



Project: Dubbele bedrijfsschuifdeur, 50 mm		
Klant: Unisol paneel BV	Ref klant: d-BSD-50	Datum: 08-07-2022
Adres: Cilinderweg 25	Ref Unisol: d-BSD-50	Wijziging:
Postcode: 2371 DZ	Schaal: 1:20	Tekenaar: OvV
Plaats: Roelofarendsveen	Formaat: A3	Tek. nr.:
Tel.nr.: 071-5413510	Maten in: mm	dBSD-01
Unisol Paneel BV Cilinderweg 25, 2371 DZ, Roelofarendsveen 071-5413510 071-5415546 info@unisol.nl		