




Voor aanzicht
schaal 1:20

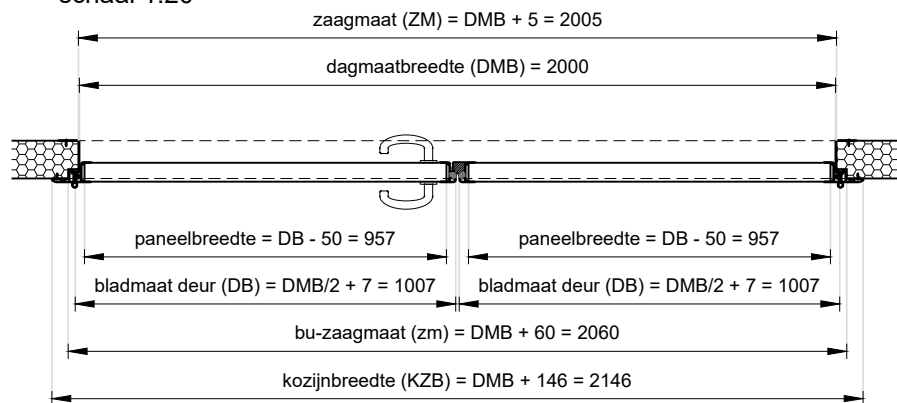

Plattegrond
schaal 1:20

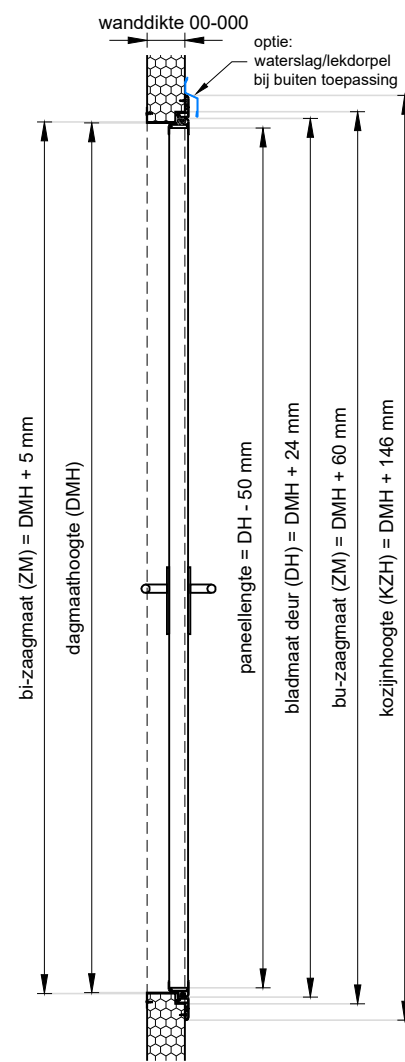

Doorsnede
schaal 1:20

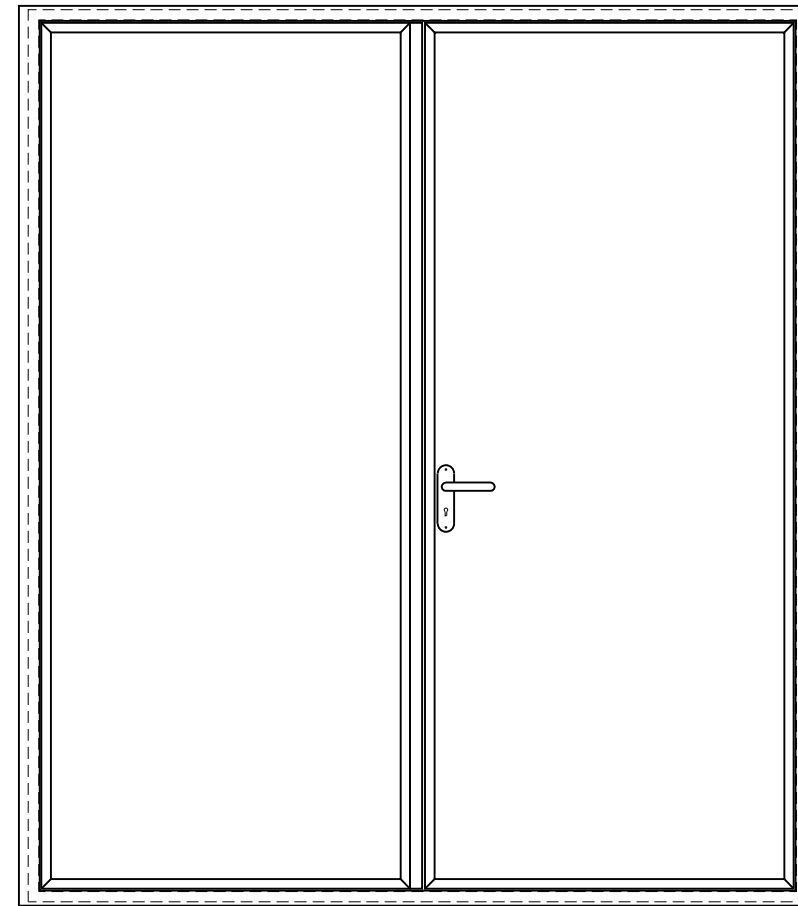

Achteraanzicht
schaal 1:20



Project: Dubbele BDD stomp met rondom kozijn

Klant: Unisol paneel BV	Ref klant: d-BDD kad stomp	Datum: 22-09-2021
Adres: Cilinderweg 25	Ref Unisol: d-BDD kad stomp	Wijziging:
Postcode: 2371 DZ	Schaal: 1:20	Tekenaar: OvV
Plaats: Roelofarendsveen	Formaat: A3	Tek. nr.:
Tel.nr.: 071-5413510	Maten in: mm	dBDD-07