




Vooraanzicht
schaal 1:20

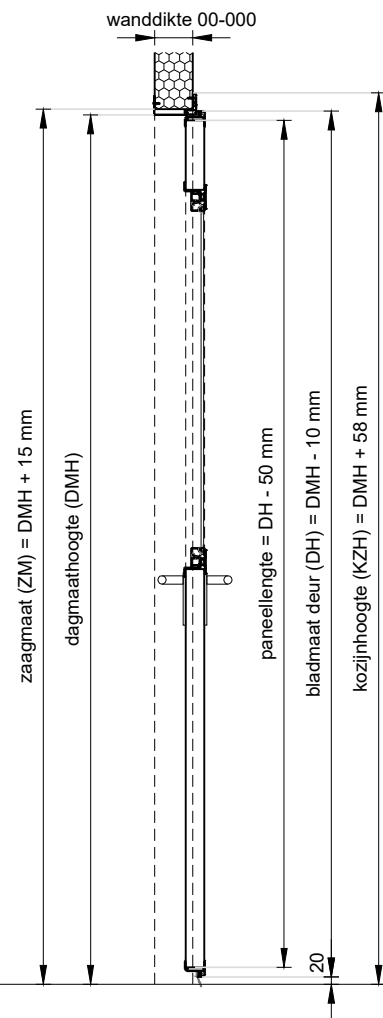

Doorsnede
schaal 1:20

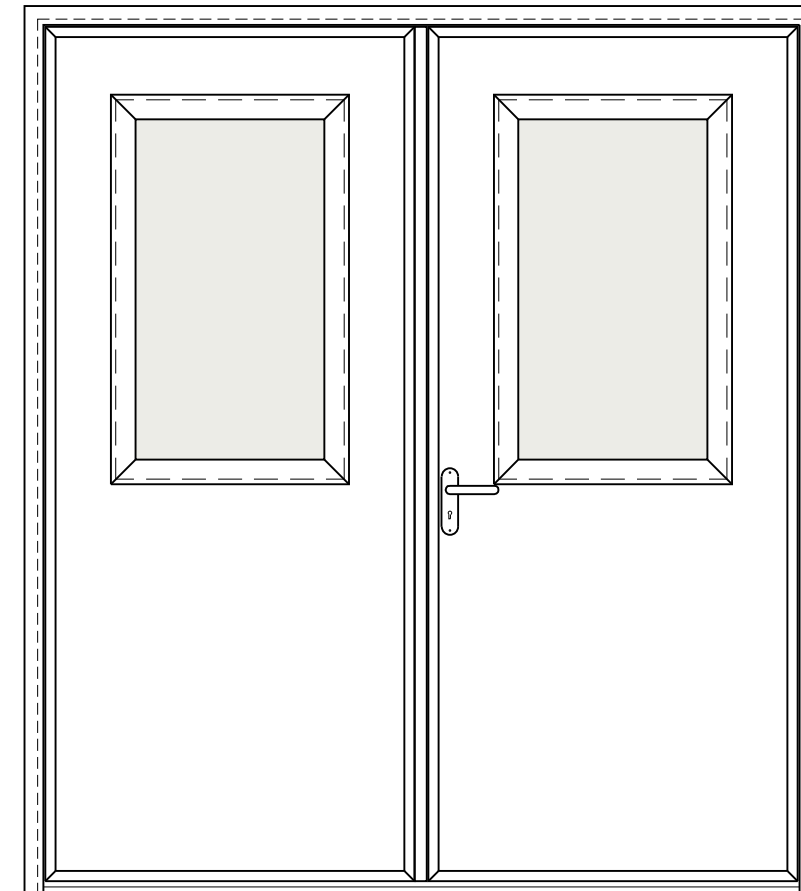

Achteraanzicht
schaal 1:20

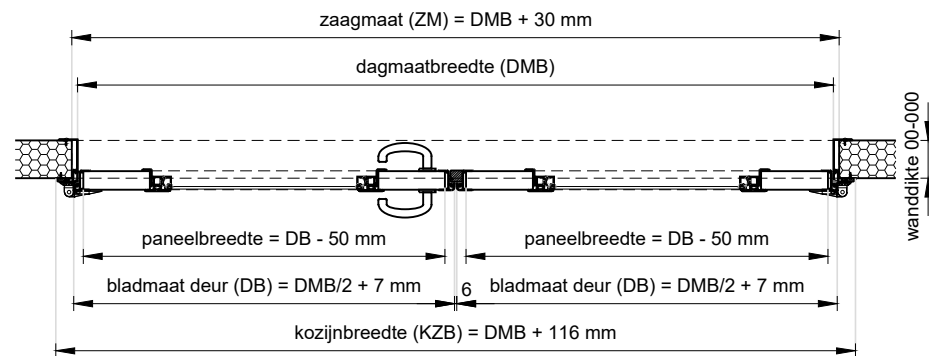

Plattegrond
schaal 1:20



Project: **Dubbele bedrijfsdraaideur + FR-65 alu-raam**

Klant: Unisol paneel BV	Ref klant: d-BDD+ FR-65	Datum: 14-01-2021
Adres: Cilinderweg 25	Ref Unisol: d-BDD+ FR-65	Wijziging:
Postcode: 2371 DZ	Schaal: 1:20	Tekenaar: OvV
Plaats: Roelofarendsveen	Formaat: A3	Tek. nr.: dBDD-04
Tel.nr.: 071-5413510	Maten in: mm	