


**Detail 12**  
schaal 1:2

bi-zaagmaat (ZM) = DMH + 3 mm  
 dagmaathoogte (DMH)  
 deurhoogte (DH) = DMH - 8 mm  
 bu-zaagmaat (ZM) = DMH + 30 mm  
 kozijnhoogte (KZH) = DMH + 73 mm


**Detail 11**  
schaal 1:2

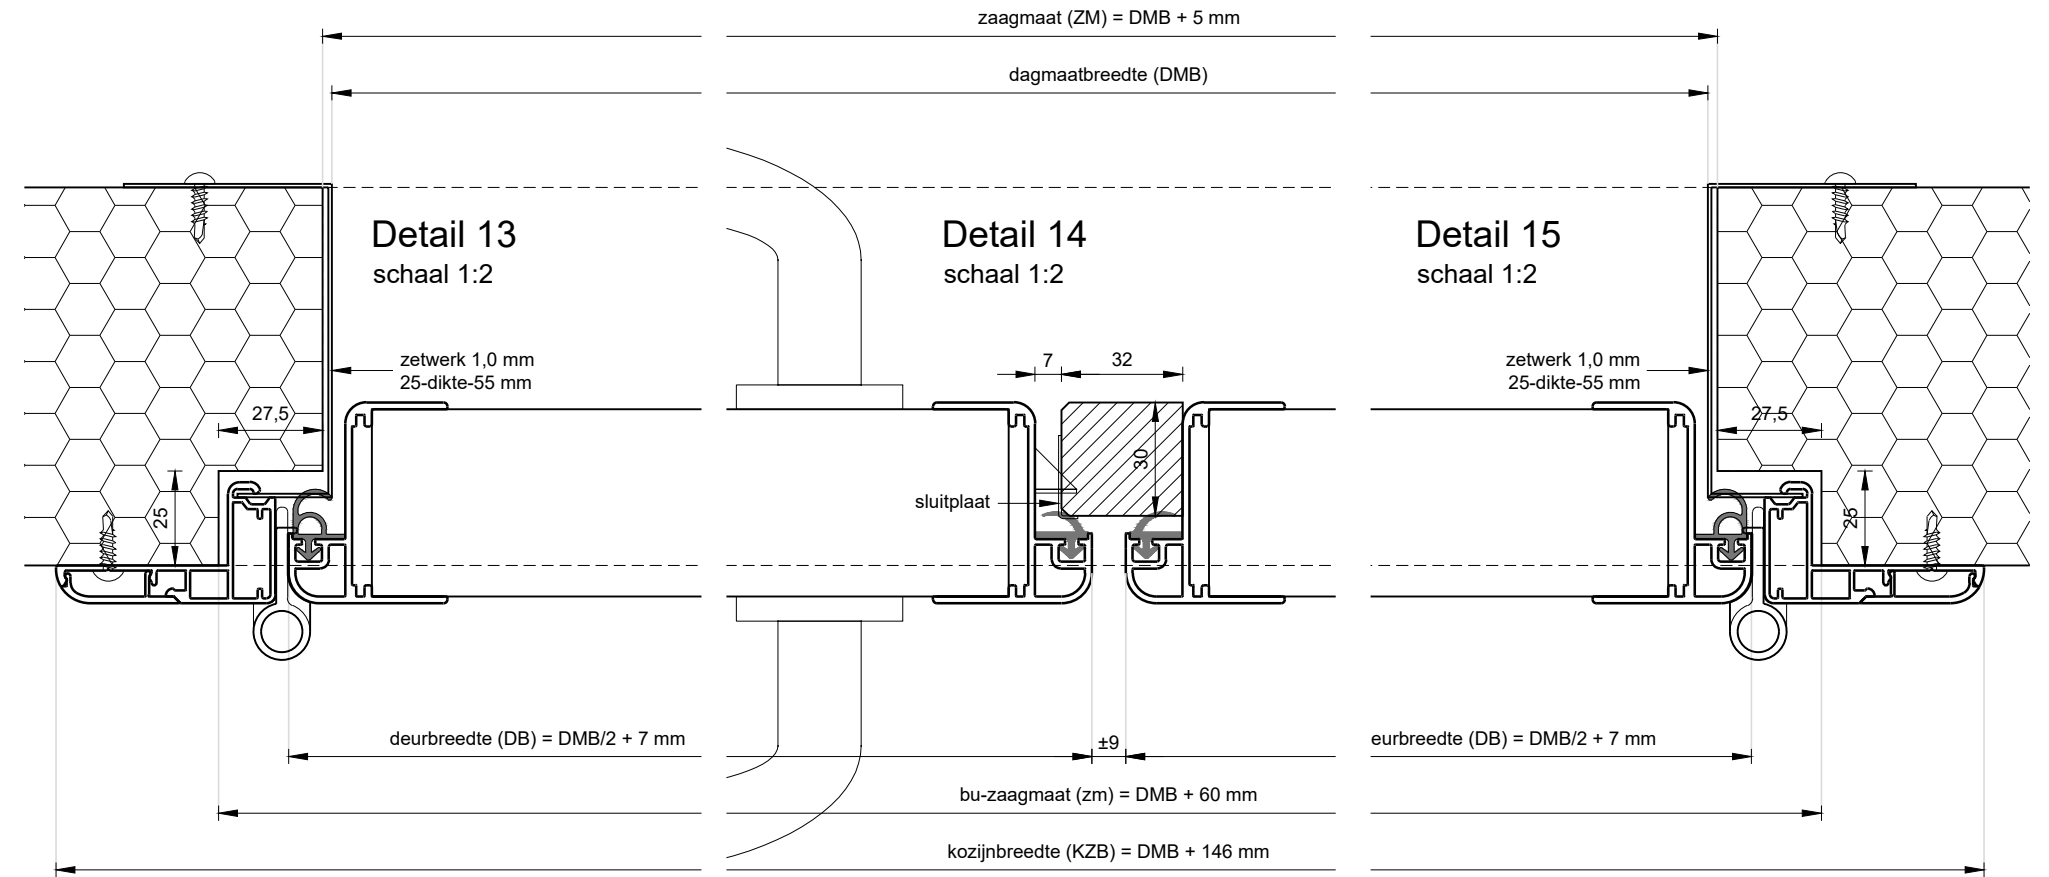


**Detail 13**  
schaal 1:2

**Detail 14**  
schaal 1:2

**Detail 15**  
schaal 1:2

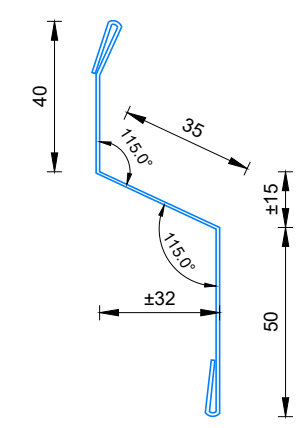

**Waterslag/lekdorpel**  
schaal 1:2

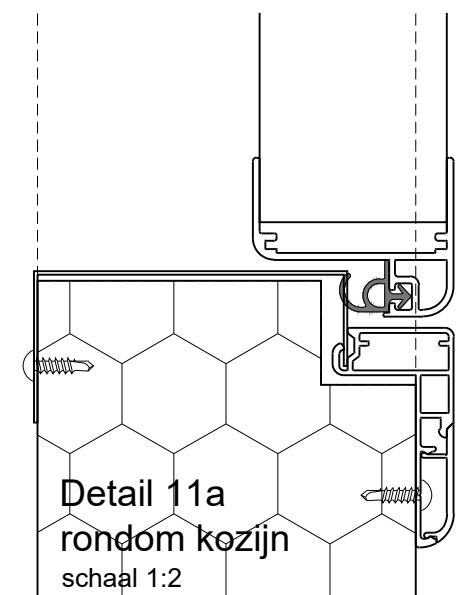

**Detail 11a**  
rondom kozijn  
schaal 1:2

**Unisol Paneel**

Project: **Dubbele bedrijfsdraaideur stomp, details**

Klant: Unisol paneel BV	Ref klant: d-BDD stomp det	Datum: 22-09-2021
Adres: Cilinderweg 25	Ref Unisol: d-BDD stomp det	Wijziging:
Postcode: 2371 DZ	Schaal: 1:2	Tekenaar: OvV
Plaats: Roelofarendsveen	Formaat: A3	Tek. nr.:
Tel.nr.: 071-5413510	Maten in: mm	<b>dBDD-08</b>

Unisol Paneel BV | Cilinderweg 25, 2371 DZ, Roelofarendsveen | 071-5413510 | 071-5415546 | info@unisol.nl