

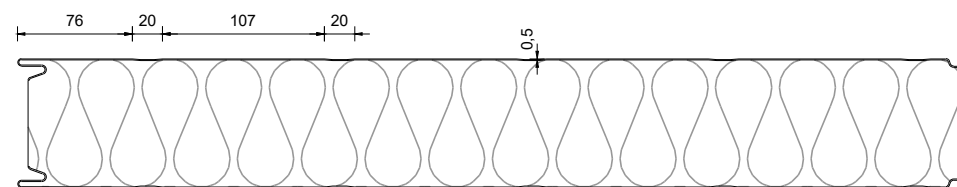
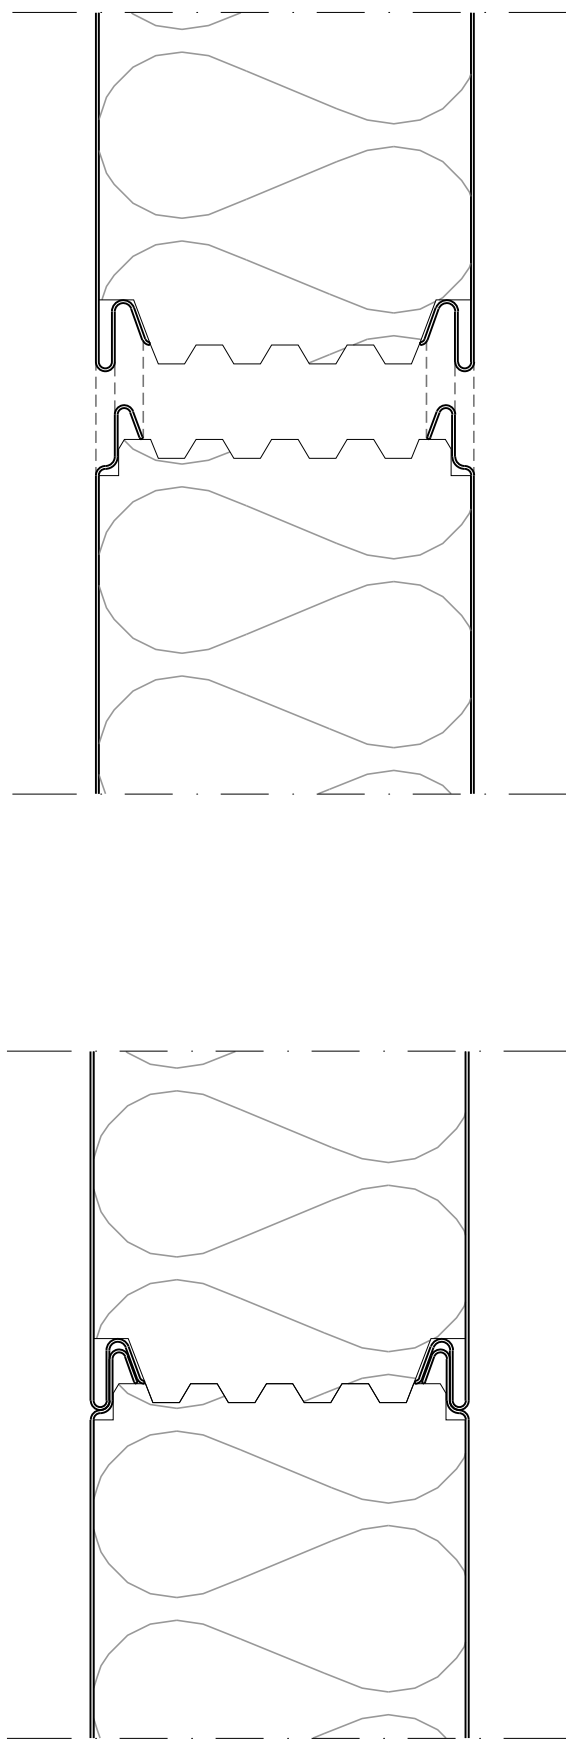




Doorsnede steenwol paneel

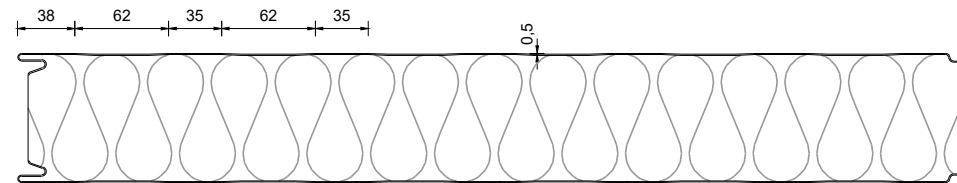



Profiling: Standaard  
Toepassing: 2 Zijden

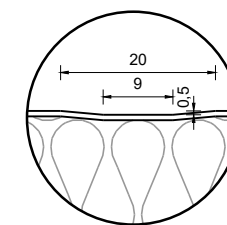

Profiling: Box-profiel  
Toepassing: 2 Zijden

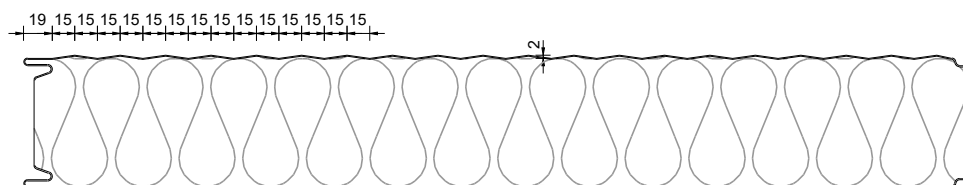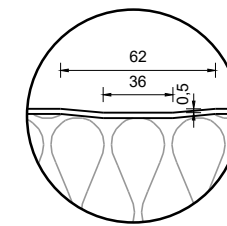

Profiling: Micro-profiel  
Toepassing: 1 Zijde

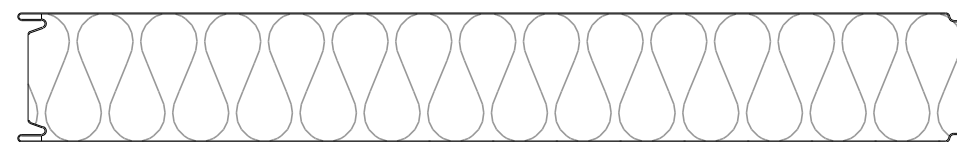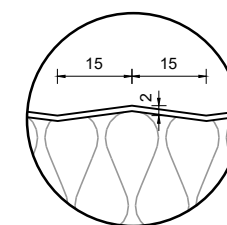

Profiling: Vlak  
Toepassing: 2 Zijden

Optische profileringen



Project: **Steenwol brandwerend paneel + profileringen**

Klant: Unisol paneel BV	Ref klant: Steenwol brwr	Datum: 13-02-2017
Adres: Cilinderweg 25	Ref Unisol: Steenwol brwr	Wijziging:
Postcode: 2371 DZ	Schaal: 1:2 / 1:5	Tekenaar: OvV
Plaats: Roelofarendsveen	Formaat: A3	Tek. nr.: STW-02
Tel.nr.: 071-5413510	Maten in: mm	