
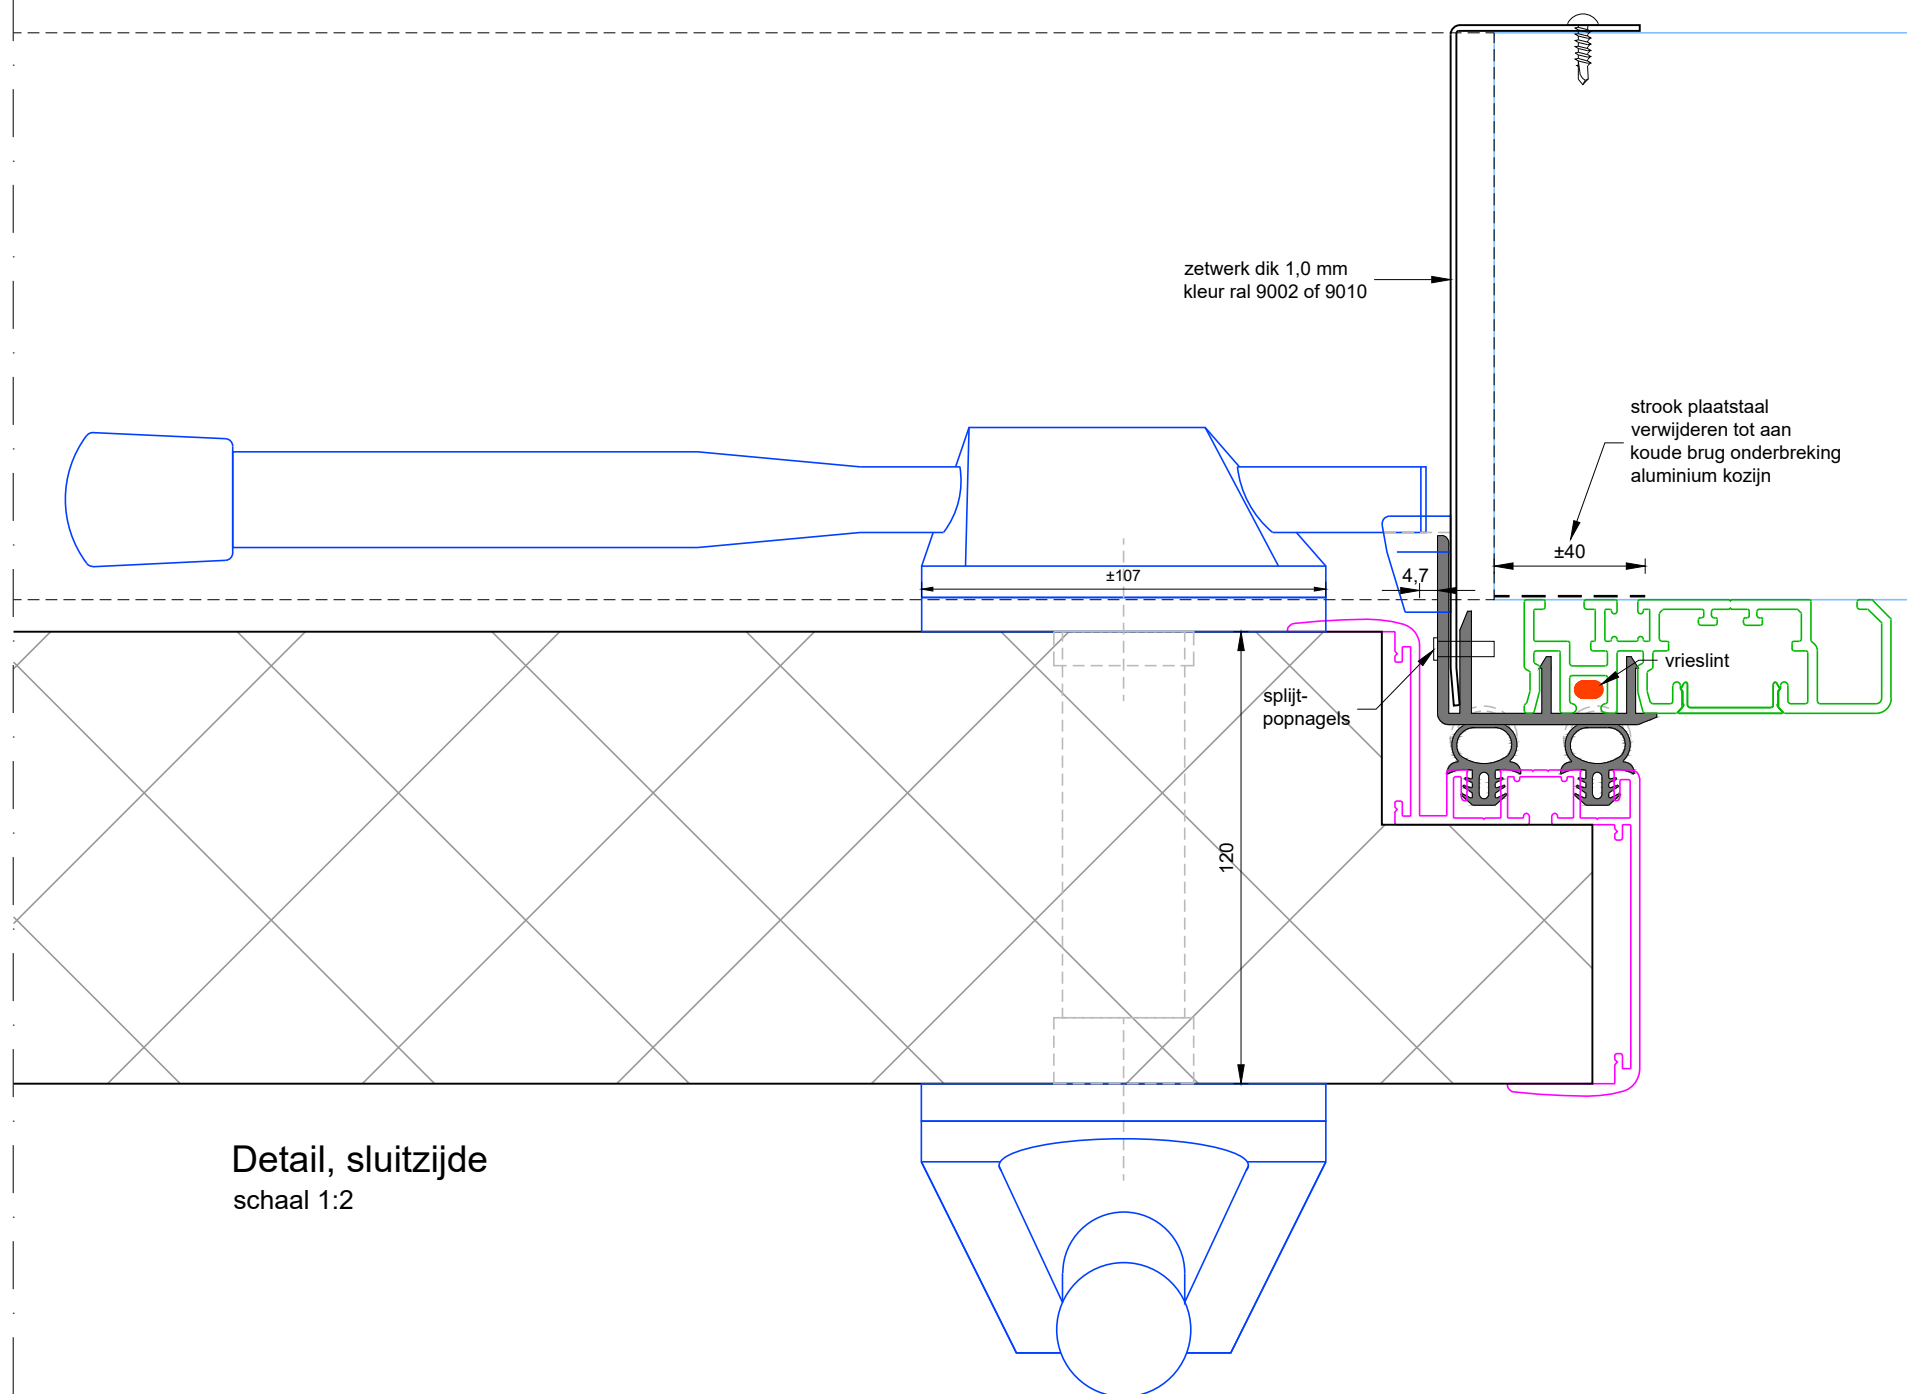


Detail, scharnierzijde
schaal 1:2

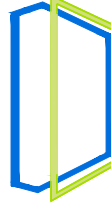

Detail, sluitzijde
schaal 1:2

Unisol  **Paneel**

Project: **Vriesdraaideur 120 mm, details**

Klant: Unisol Paneel BV	Ref klant: VDD120	Datum: 21-09-2022
Adres: Cilinderweg 25	Ref Unisol: VDD120	Wijziging:
Postcode: 2371 DZ	Schaal: 1:2	Tekenaar: OVV
Plaats: Roelofarendsveen	Formaat: A3	Tek. nr.:
Tel.nr.: 071-5413510	Maten in: mm	VDD120-03

Unisol Paneel BV | Cilinderweg 25, 2371 DZ, Roelofarendsveen | 071-5413510 | 071-5415546 | info@unisol.nl