



Detail 02
schaal 1:2

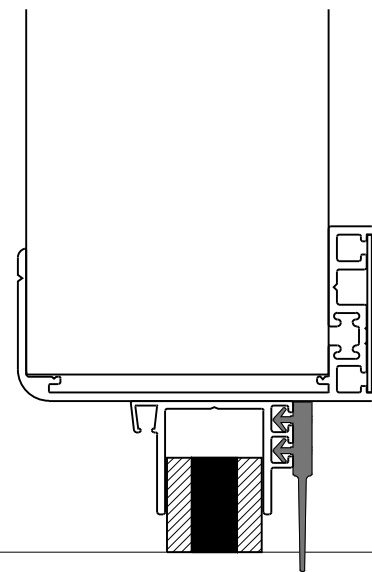


Detail 01
schaal 1:2

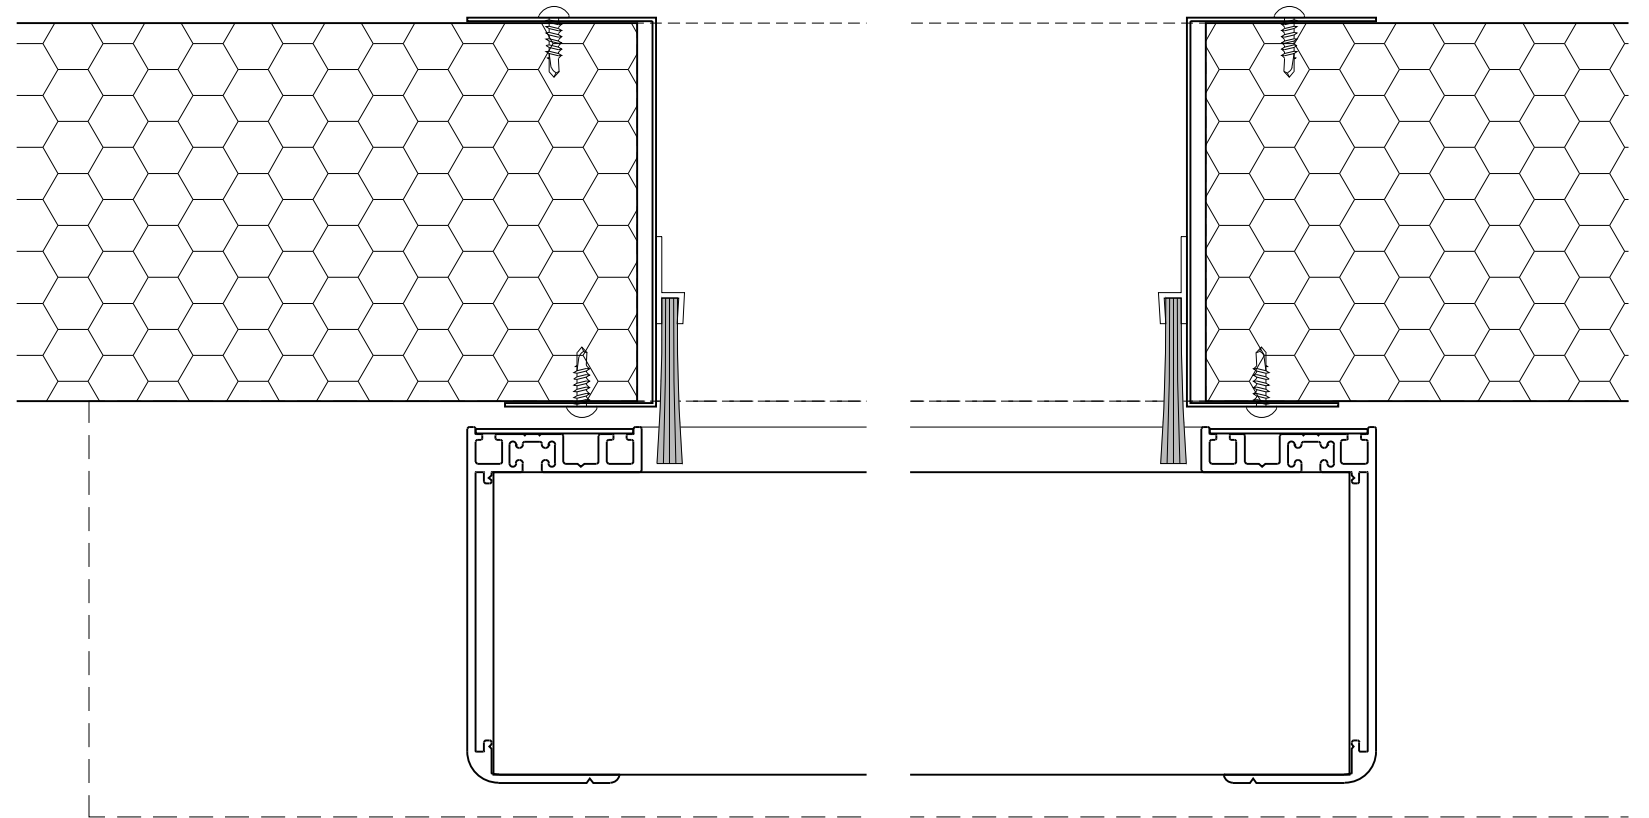

Detail 03
schaal 1:2

Detail 04
schaal 1:2

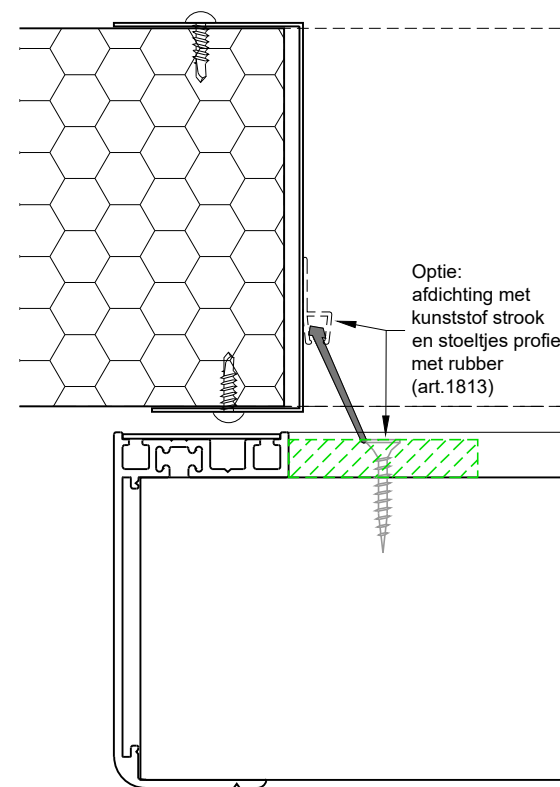

Detail optie:
rubber afdichting
schaal 1:2



Project: **Bedrijfsschuifdeur, 80 mm, details**

Klant: Unisol paneel BV	Ref klant: BSD-80	Datum: 08-07-2022
Adres: Cilinderweg 25	Ref Unisol: BSD-80	Wijziging:
Postcode: 2371 DZ	Schaal: 1:20	Tekenaar: OvV
Plaats: Roelofarendsveen	Formaat: A3	Tek. nr.: BSD80-02
Tel.nr.: 071-5413510	Maten in: mm	